

NOWA KORONA

BUDYNEK NR 3J

lokal nr 2

PARTER + PIĘTRO + PODDASZE

MIESZKANIE TRZYPOZIOMOWE

5 pokojowe **127,22 m²**
POW. UŻYTKOWA

1. WIATROŁAP	2,79 m ²
2. PRZEDPOKÓJ	1,54 m ²
3. POKÓJ DZIENNY	22,33 m ²
4. KUCHNIA	7,67 m ²
5. WC	2,34 m ²
6. SCHODY	2,29 m ²
7. SYPIALNIA	13,41 m ²
8. ŁAZIENKA	5,84 m ²
9. PRALNIA	1,80 m ²
10. SYPIALNIA	11,31 m ²
11. PRZEDPOKÓJ / SCHODY	9,64 m ²
12. SYPIALNIA	12,84 m ²
13. GARDEROBA	5,99 m ²
14. SYPIALNIA	17,33 m ²
15. PRZEDPOKÓJ	5,91 m ²
SUMA:	123,03 m²
POW. ELEMENTÓW DEMONTOWALNYCH:	SUMA: 4,19 m²

OGRÓDEK	ok 57,6 m ²
TEREN	ok 57,6+25,8=83,4 m ²
MIEJSCE P. NA TERENIE	SZT. 1
BALKON	10,0 m ²



LEGENDA:

- GRANICA OSIEDLA
- TEREN PRZYNALEŻNY DO LOKALU
- ▨ ŚCIANKI DZIAŁOWE NADAJĄCE SIĘ DO DEMONTAŻU
- POWIERZCHNIA INNEGO LOKALU






INWESTOR
MATBUD DEVELOPMENT Sp. z o.o.
ul. Batalionów Chłopskich 85,
01-307 Warszawa

email: sprzedaz@matbud.waw.pl
www.matbudd.pl



OPRACOWANIE
ALMOND PROJECT
MATEUSZ MIGAŁSKI
www.almondproject.pl

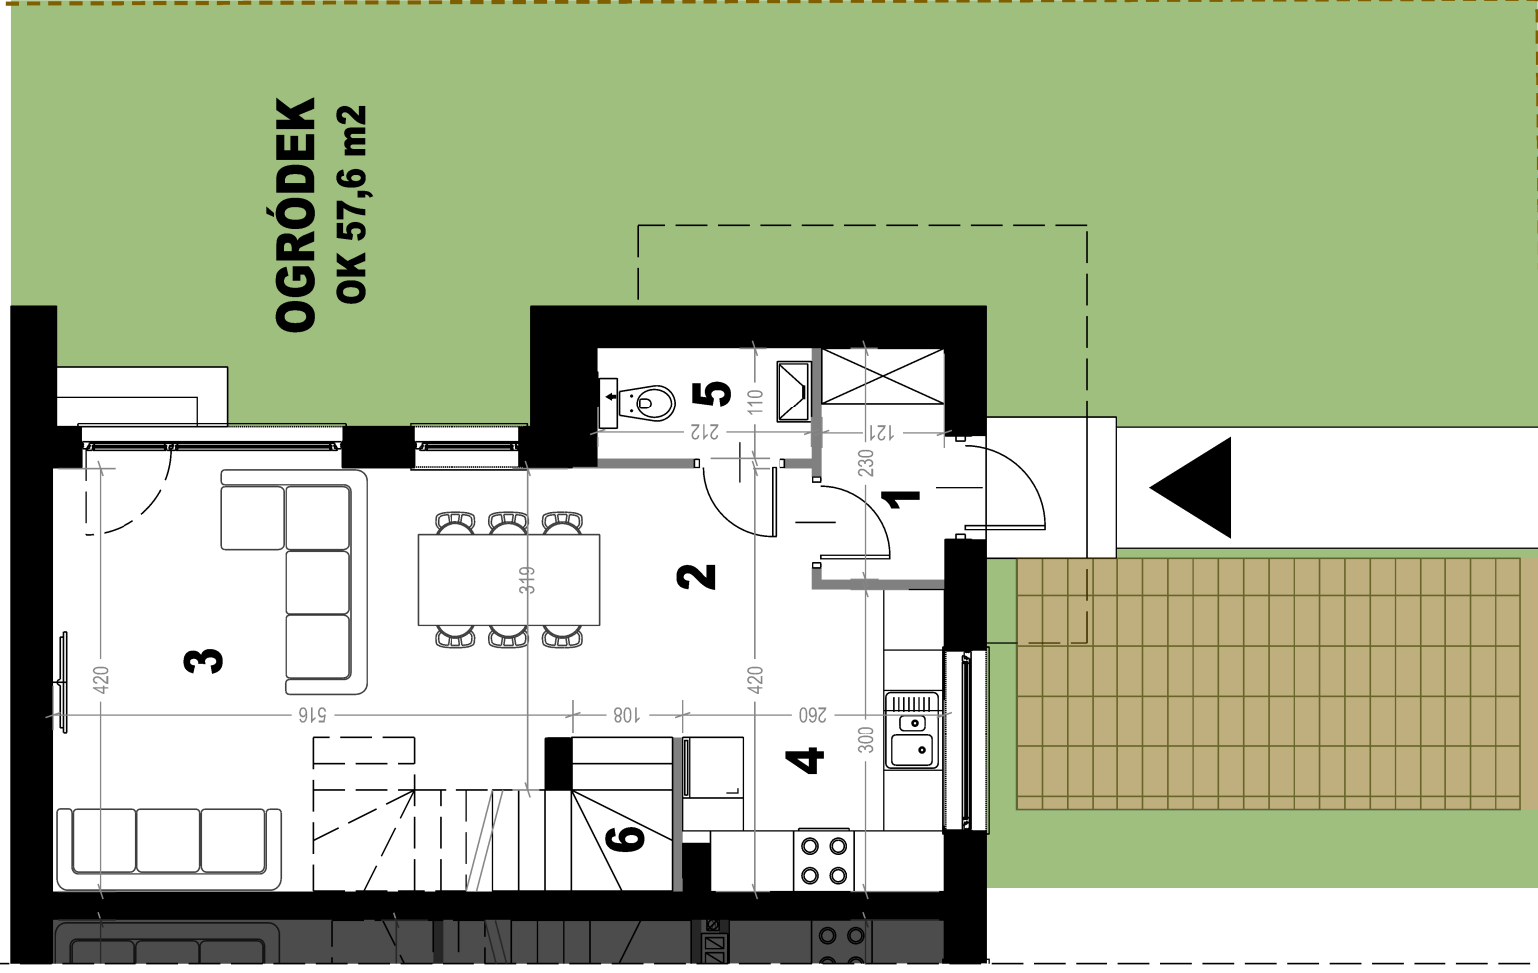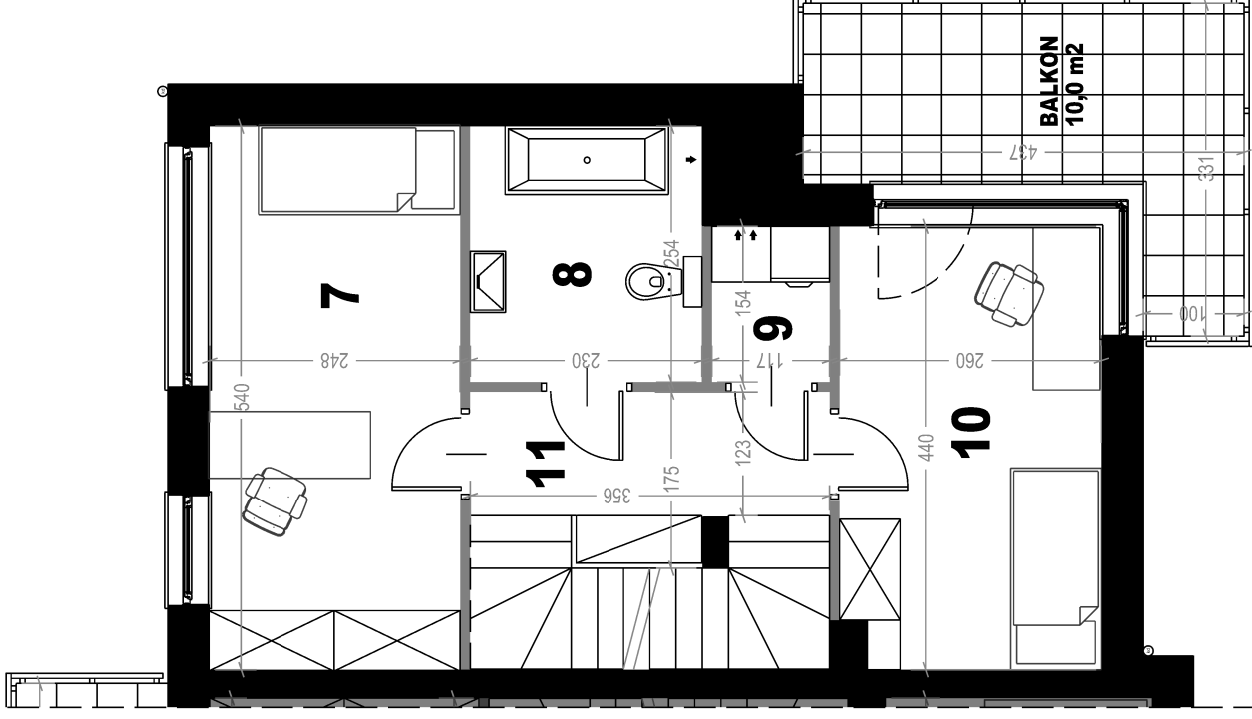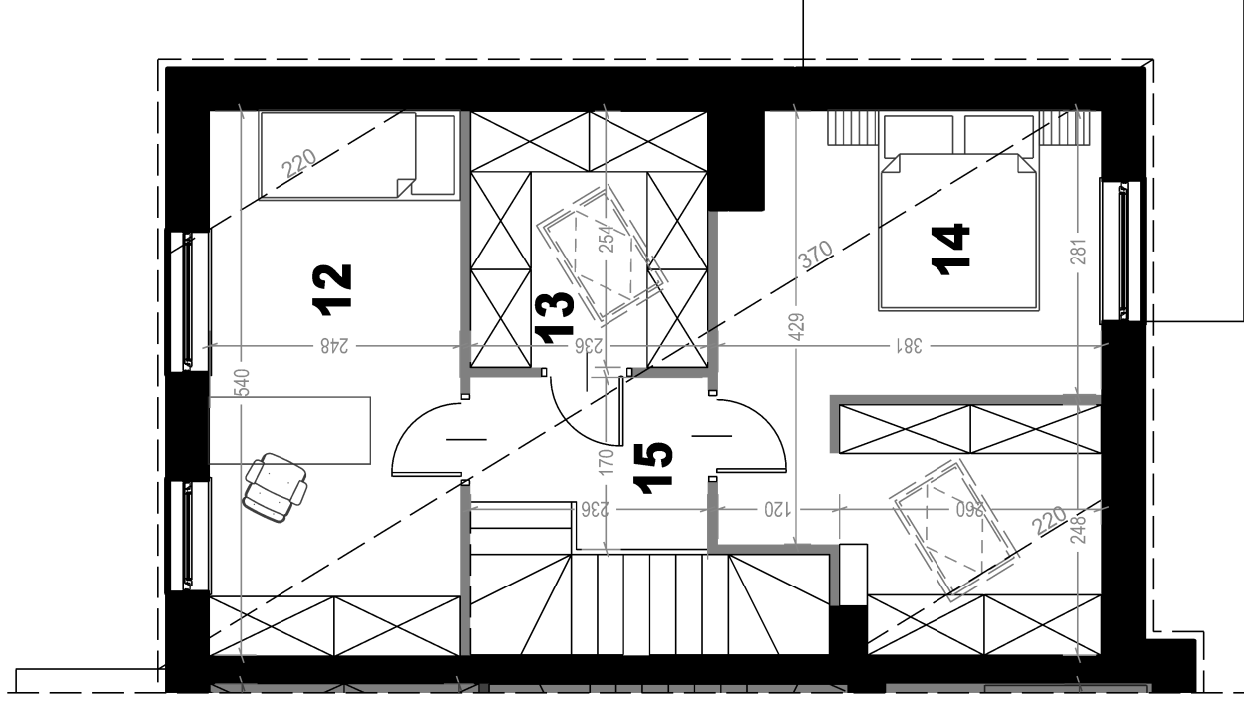

UWAGI:
- POWIERZCHNIE LICZONE WGNORMY PN-ISO 9836:1997
- WYPOSAŻENIE TYLKO W CELACH PREZENTACJI,
NIE STANOWI ZOBOWIĄZANIA UMOWNEGO