


KARTA INFORMACYJNA

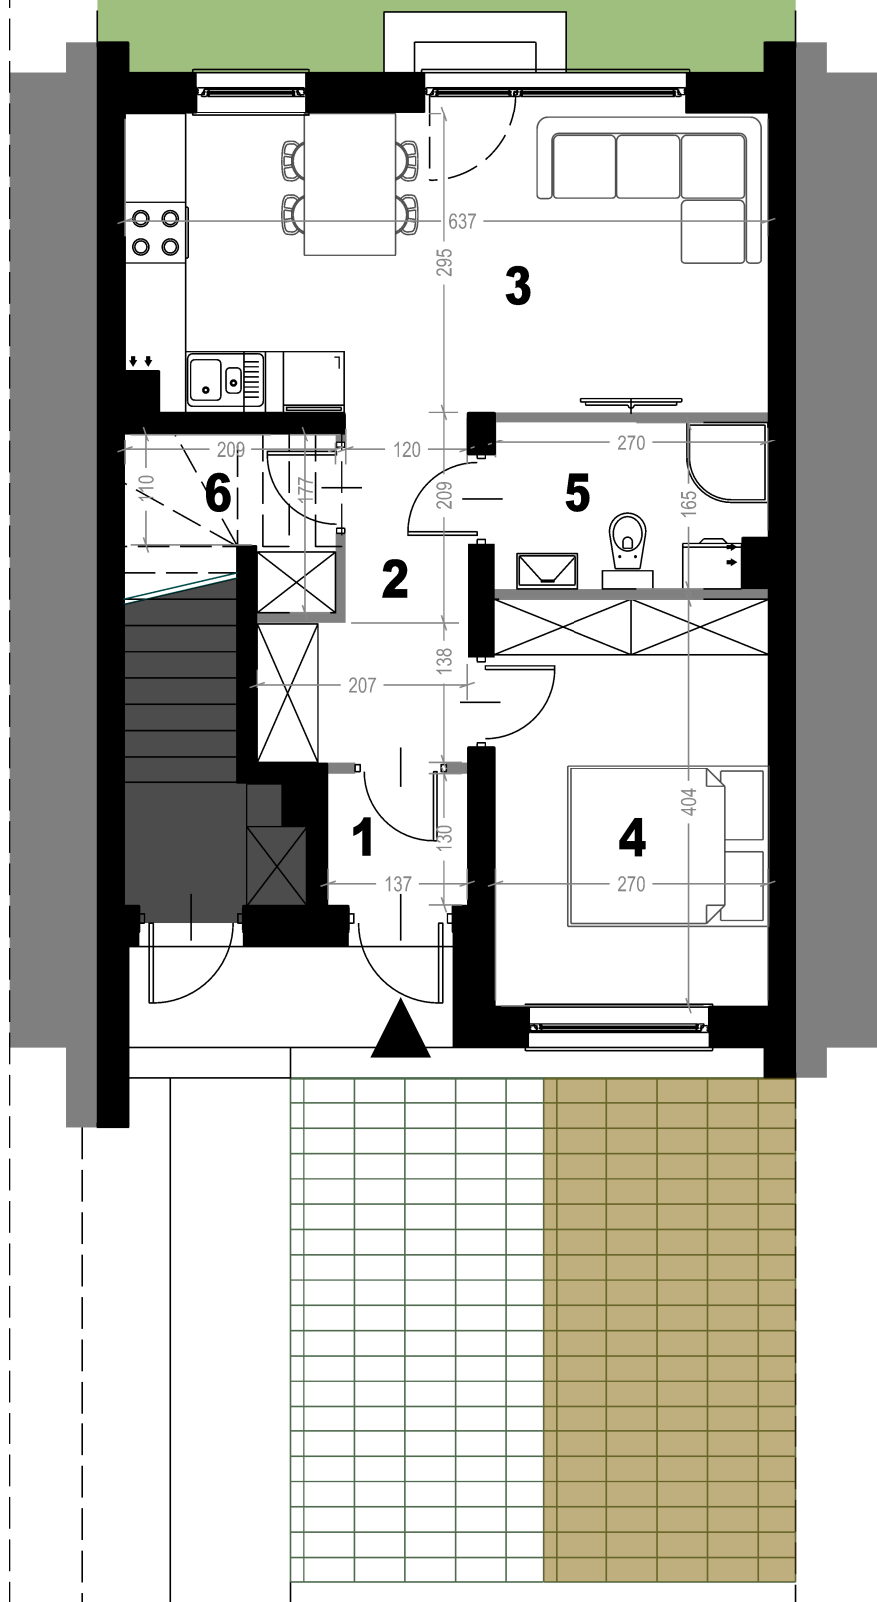

OGRÓDEK

ok 27,9 m²



NOWA KORONA

BUDYNEK NR 3i

lokal nr 1

PARTER

2 MIESZKANIE

pokojowe

POW. UŻYTKOWA **43,92 m²**

POWIERZCHNIA POMIESZCZEŃ:

1 WIATROŁAP	1,79 m ²
2 PRZEDPOKÓJ	5,37 m ²
3 POKÓJ DZIENNY	
+ ANEKS KUCHENNY	18,68 m ²
4 SYPIALNIA	10,89 m ²
5 ŁAZIENKA	4,30 m ²
6 SCHOWEK	1,91 m ²
SUMA	42,94 m²

POW. ELEMENTÓW DEMONTOWALNYCH:

	0,98 m ²
OGRÓDEK	ok 27,9 m²



LEGENDA:

- GRANICA OSIEDLA
- TEREN PRZYNALEŻNY DO LOKALU
- ŚCIANKI DZIAŁOWE NADAJĄCE SIĘ DO DEMONTAŻU
- POWIERZCHNIA INNEGO LOKALU

UWAGI:

- POWIERZCHNIE LICZONE WG NORMY PN-ISO 9836:1997
- WYPOSAŻENIE TYLKO W CELACH PREZENTACJI, NIE STANOWI ZOBOWIĄZANIA UMOWNEGO



INWESTOR
MATBUD DEVELOPMENT Sp. z o.o.
 ul. Batalionów Chłopskich 85,
 01-307 Warszawa

email: sprzedaz@matbud.waw.pl

www.matbudd.pl



OPRACOWANIE
 ALMOND PROJECT
 MATEUSZ MIGDAŁSKI
www.almondproject.pl

almond Project