




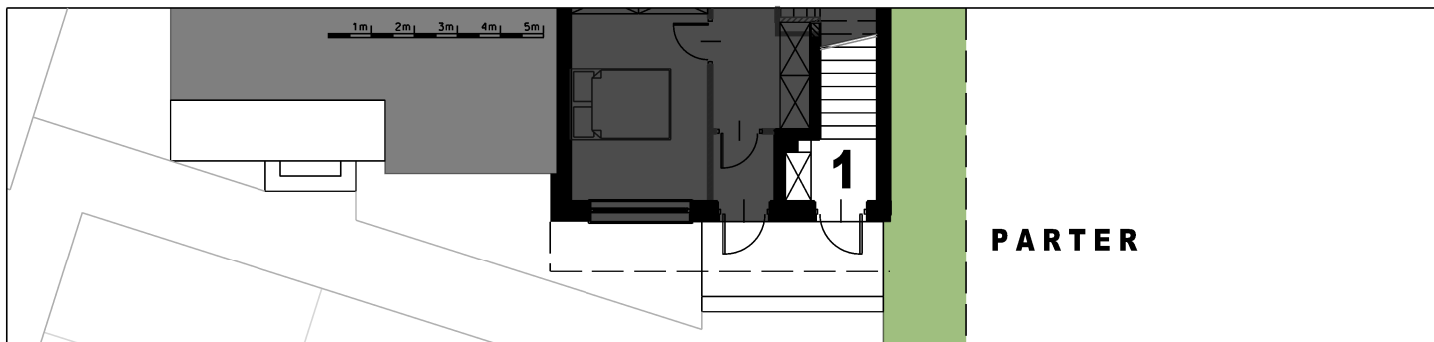


PARTER

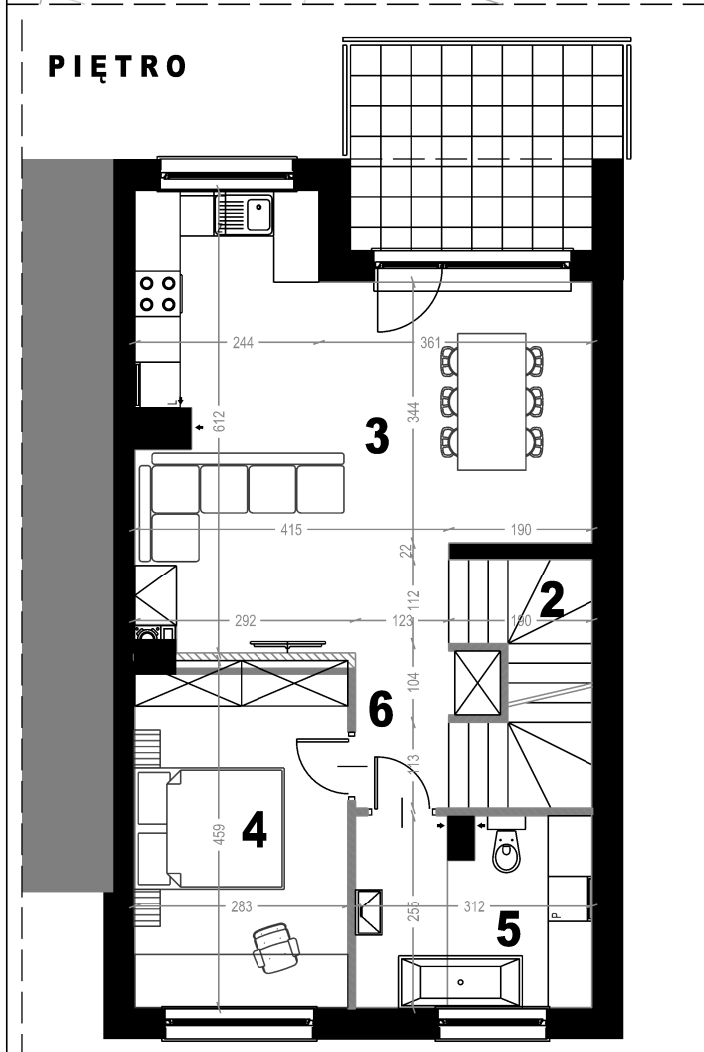

PIĘTRO

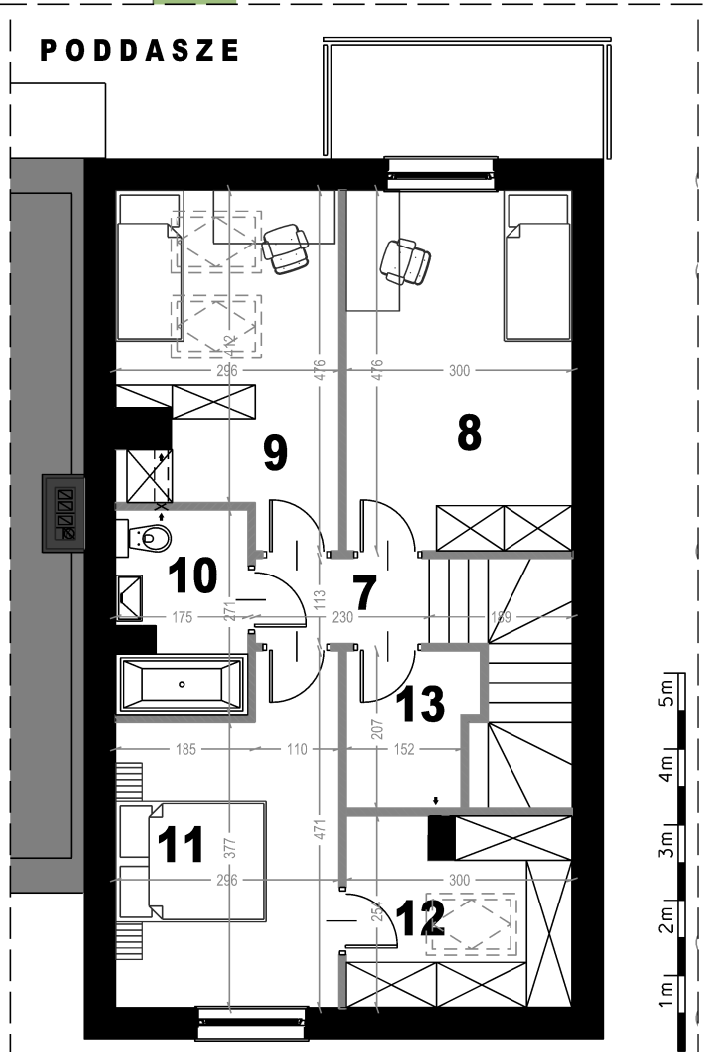

PODDASZE

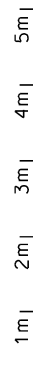

INWESTOR
MATBUD DEVELOPMENT Sp. z o.o.
ul. Batalionów Chłopskich 85,
01-307 Warszawa


email: sprzedaz@matbud.waw.pl

www.matbudd.pl



OPRACOWANIE
ALMOND PROJECT
MATEUSZ MIGDAŁSKI
www.almondproject.pl

almond Project

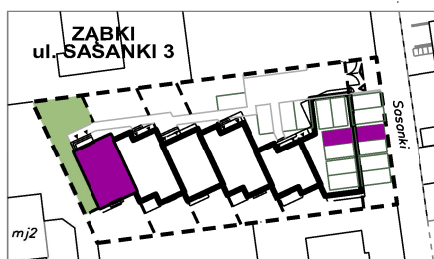

LEGENDA:

- GRANICA OSIEDLA
- TEREN PRZYNALEŻNY DO LOKALU
- ŚCIANKI DZIAŁOWE NADAJĄCE SIĘ DO DEMONTAŻU
- POWIERZCHNIA INNEGO LOKALU

UWAGI:

- POWIERZCHNIE LICZONE WG NORMY PN-ISO 9836:1997
- WYPOSAŻENIE TYLKO W CELACH PREZENTACJI, NIE STANOWI ZOBOWIĄZANIA UMOWNEGO

POW. ELEMENTÓW DEMONTOWALNYCH	4,15 m²
BALKON	9,33 m²
OGRÓDEK	94,44 m²
MIEJSCA ZADASZONE	1
MIEJSCA PARKINGOWE	1



Sasankowy
ZAKĄTEK

BUDYNEK NR 3E
lokal nr 2
PIĘTRO + PODDASZE

MIESZKANIE
DWUPOZIOMOWE
126,57 m²

POW. UŻYTKOWA

1 WIATROŁAP	3,83 m²
2 SCHODY	3,27 m²
3 POKÓJ DZIENNY	
+ ANEKS KUCHENNY	30,03 m ²
4 POKÓJ	12,41 m²
5 ŁAZIENKA	7,74 m²
6 PRZEDPOKÓJ	4,99 m²
7 KOMUNIKACJA	5,90 m²
8 POKÓJ	14,27 m²
9 POKÓJ	12,48 m²
10 ŁAZIENKA	4,54 m²
11 POKÓJ	12,19 m²
12 GARDEROBA	7,41 m²
13 SCHOWEK	3,36 m²