


# KARTA INFORMACYJNA

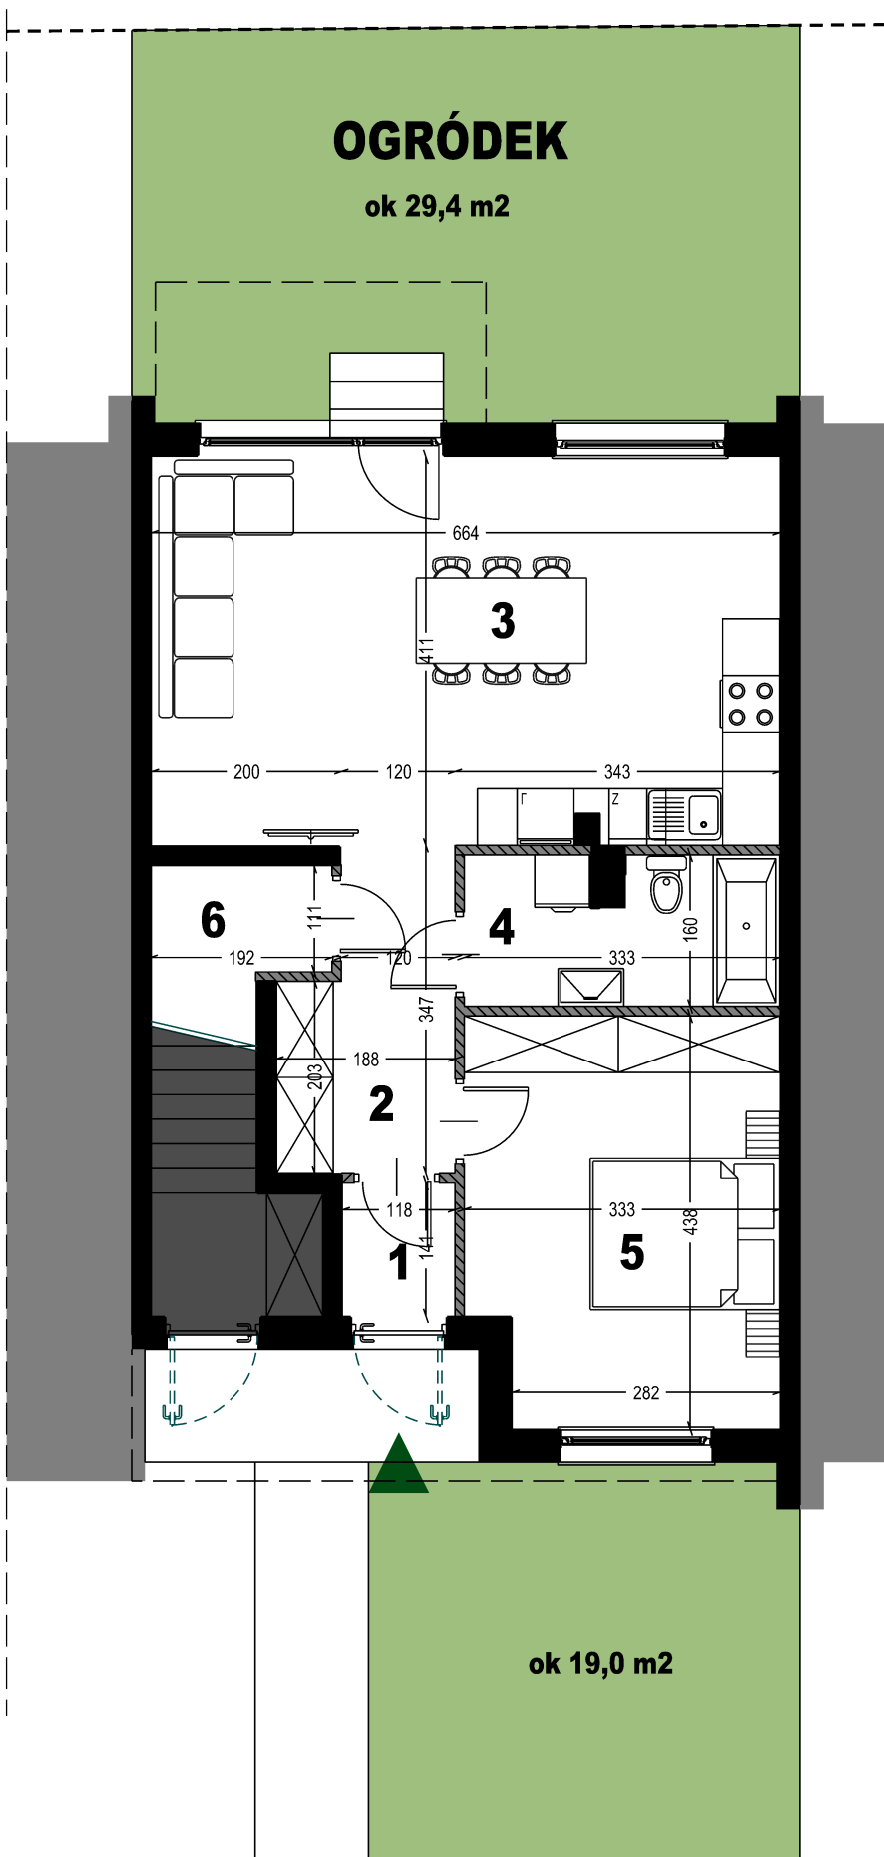


## BUDYNEK NR 2B lokal nr 1 PARTER

**MIESZKANIE**  
**2** pokojowe  
POW. UŻYTKOWA **56,65 m<sup>2</sup>**

1	WIATROŁAP	1,67 m <sup>2</sup>
2	PRZEDPOKÓJ	5,56 m <sup>2</sup>
3	POKÓJ DZIENNY	
	+ ANEKS KUCHENNY	27,14 m <sup>2</sup>
4	ŁAZIENKA	5,12 m <sup>2</sup>
5	POKÓJ	13,97 m <sup>2</sup>
6	SCHOWEK	1,65 m <sup>2</sup>
	POW. ELEMENTÓW DEMONTOWALNYCH	1,54 m <sup>2</sup>

OGRÓDEK	OK 29,4 m <sup>2</sup>
TEREN DO WYŁĄCZNEGO UŻYTKOWANIA WRAZ Z OGRÓDKIEM	OK 48,4 m <sup>2</sup>
MIEJSCE PARKINGOWE NA TERENIE	1

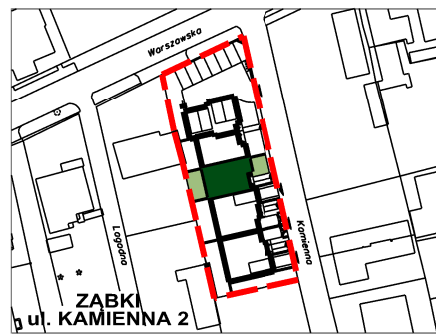

### LEGENDA:

- GRANICA OSIEDLA
- TEREN PRZYNALEŻNY DO LOKALU
- ŚCIANKI DZIAŁOWE NADAJĄCE SIĘ DO DEMONTAŻU
- POWIERZCHNIA INNEGO LOKALU

### UWAGI:

- POWIERZCHNIE LICZONE WG NORMY PN-ISO 9836:1997
- WYPOSAŻENIE TYLKO W CELACH PREZENTACJI, NIE STANOWI ZOBOWIĄZANIA UMOWNEGO



**MATBUD**  
development

INWESTOR  
MATBUD DEVELOPMENT 1 Sp. z o.o.  
ul. Batalionów Chtopskich 85,  
01-307 Warszawa

email: [sprzedaz@matbud.waw.pl](mailto:sprzedaz@matbud.waw.pl)

[www.matbudd.pl](http://www.matbudd.pl)



OPRACOWANIE  
ALMOND PROJECT  
MATEUSZ MIGDAŁSKI  
[www.almondproject.pl](http://www.almondproject.pl)

almond Project