

1 MP
MIEJSCE PARKINGOWE POJEDYNCZE
NA TERENIE


39,00 M²
OGRODEK

PARTER

3
POKOJE


53,15 M²
POWIERZCHNIA UŻYTKOWA

72/1

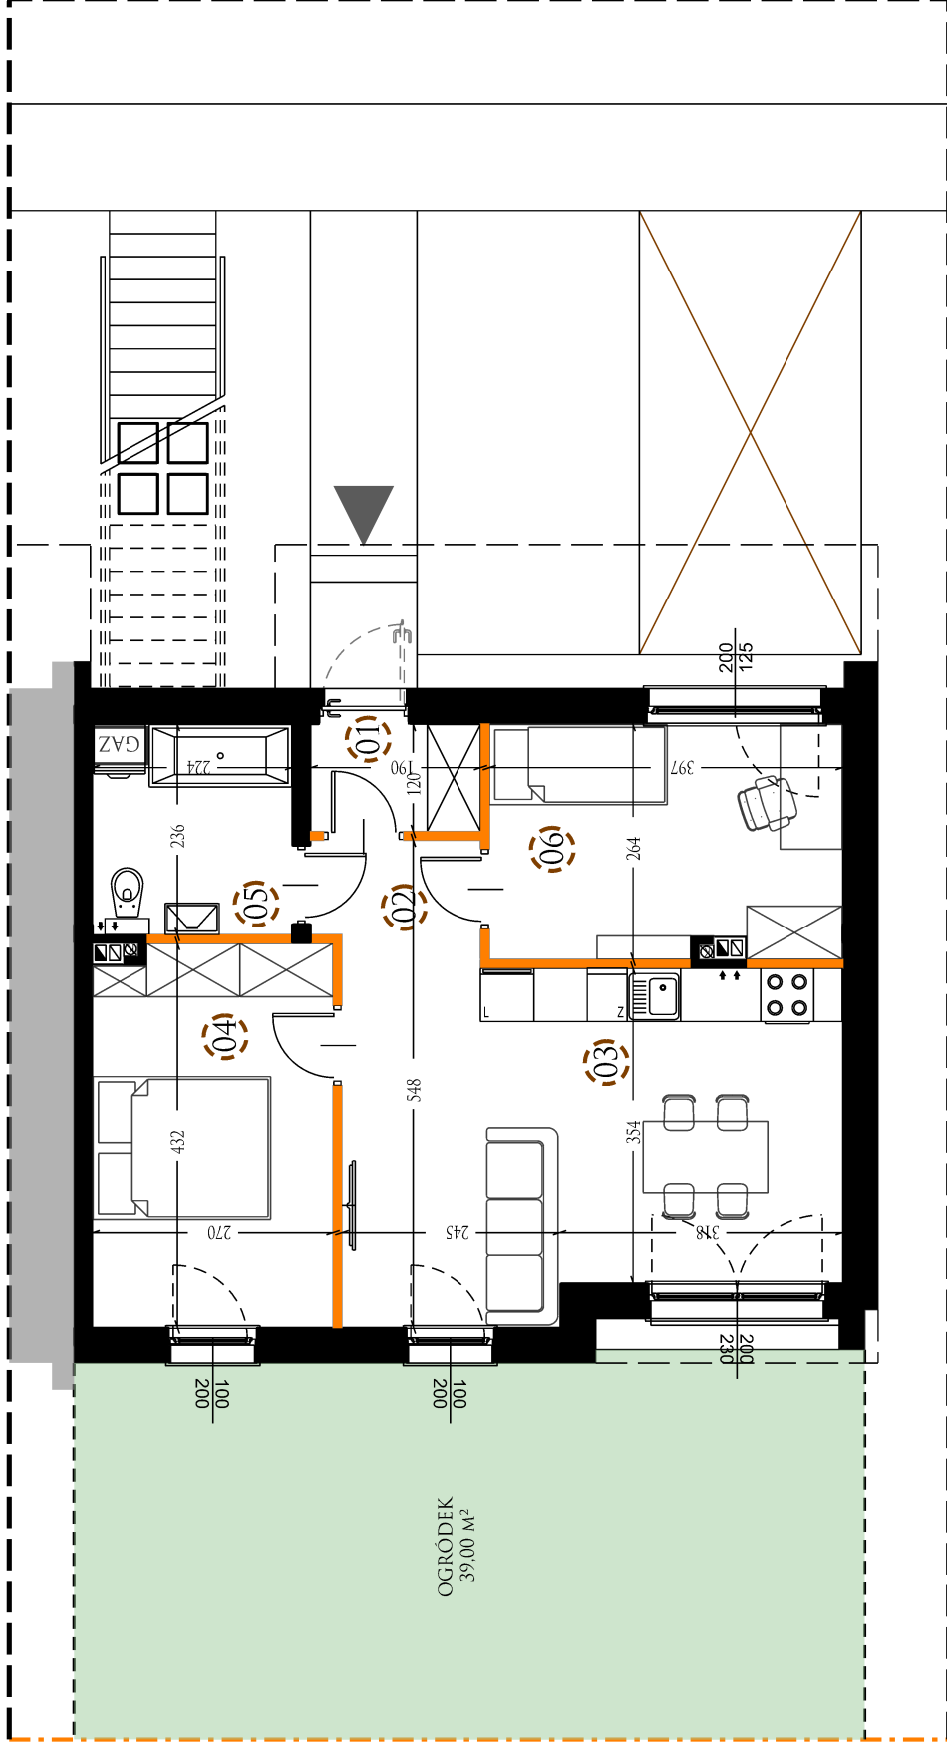

Parter

lokalizacja budynku

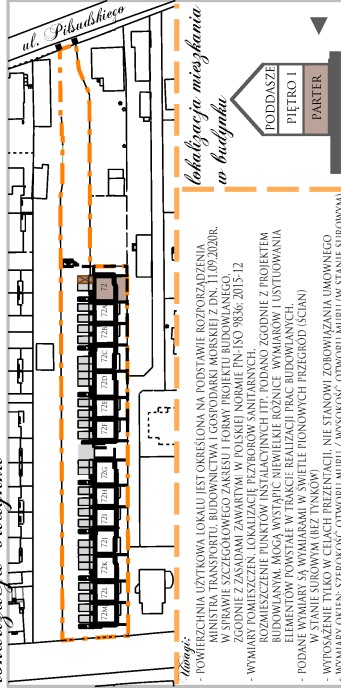

Uwagi:
- POWIERZCHNIA UŻYTKOWA LOKALU JEST OKREŚLONA NA PODSTAWIE ROZPORZĄDZENIA MINISTRA TRANSPORTU, BUDOWNICTWA I GOSPODARKI MORSKIEJ Z DN. 11.09.2020R. ZGODNIE Z ZASADAMI ZAWARTYMI W POLSKIEJ NORMIE PN-ISO 9866:2015-12
- WYMIARY WYMIARY SA WYMIARAMI W ŚWIETLE PIONOWYCH PRZEGROD (SIANI)
- WYPOSAŻENIE TYLKO W CIĄGACH PREZENTACJI, NIE STANOWI ZOBOWIĄZANIA UMOWNEGO
- WYMIARY OKIEN: SZEROKOŚĆ: OTWÓRU MURU / WYSOKOŚĆ: OTWÓRU MURU W STANIE SUROWYM

Legenda:

- WEJŚCIE DO MIESZKANIA
- GRANICA OS. EDLA
- TEREN PRZYNALŻNY DO LOKALU
- MIEJSCE PARKINGOWE
- ŚCIANKI DEMONTOWALNE
- ELEMENTY STALE
- LOKALIZACJA PIECA GAZOWEGO
- POWIERZCHNIA INNEGO MIESZKANIA

MIESZKANIE 72/1	
01 WIATRODAP	2,29 M ²
02 PRZEDKOCIO	2,02 M ²
03 POKÓJ DZIENNY Z ANEKSEM	21,75 M ²
04 POKÓJ	11,51 M ²
05 ŁAZIENKA	5,27 M ²
06 POKÓJ	10,31 M ²
POW. UŻYTKOWA	53,15 M²



MATBUD DEVELOPMENT 1 SP. Z O.O.

UL. ORZYCKA 27,
02-695 WARSZAWA

KONTAKT
SPRZEDAŻ@MATBUDD.PL
TEL: 793-666-866

WWW.MATBUDD.PL

osiedle
MARSZAŁKA

