

1 MP
MIEJSCE PARKINGOWE POJEDYNCZE
NA TERENIE


30,0 M²
OGRODEK

PARTER

2
POKOJE


44,45 M²
POWIERZCHNIA UŻYTKOWA

72A/1

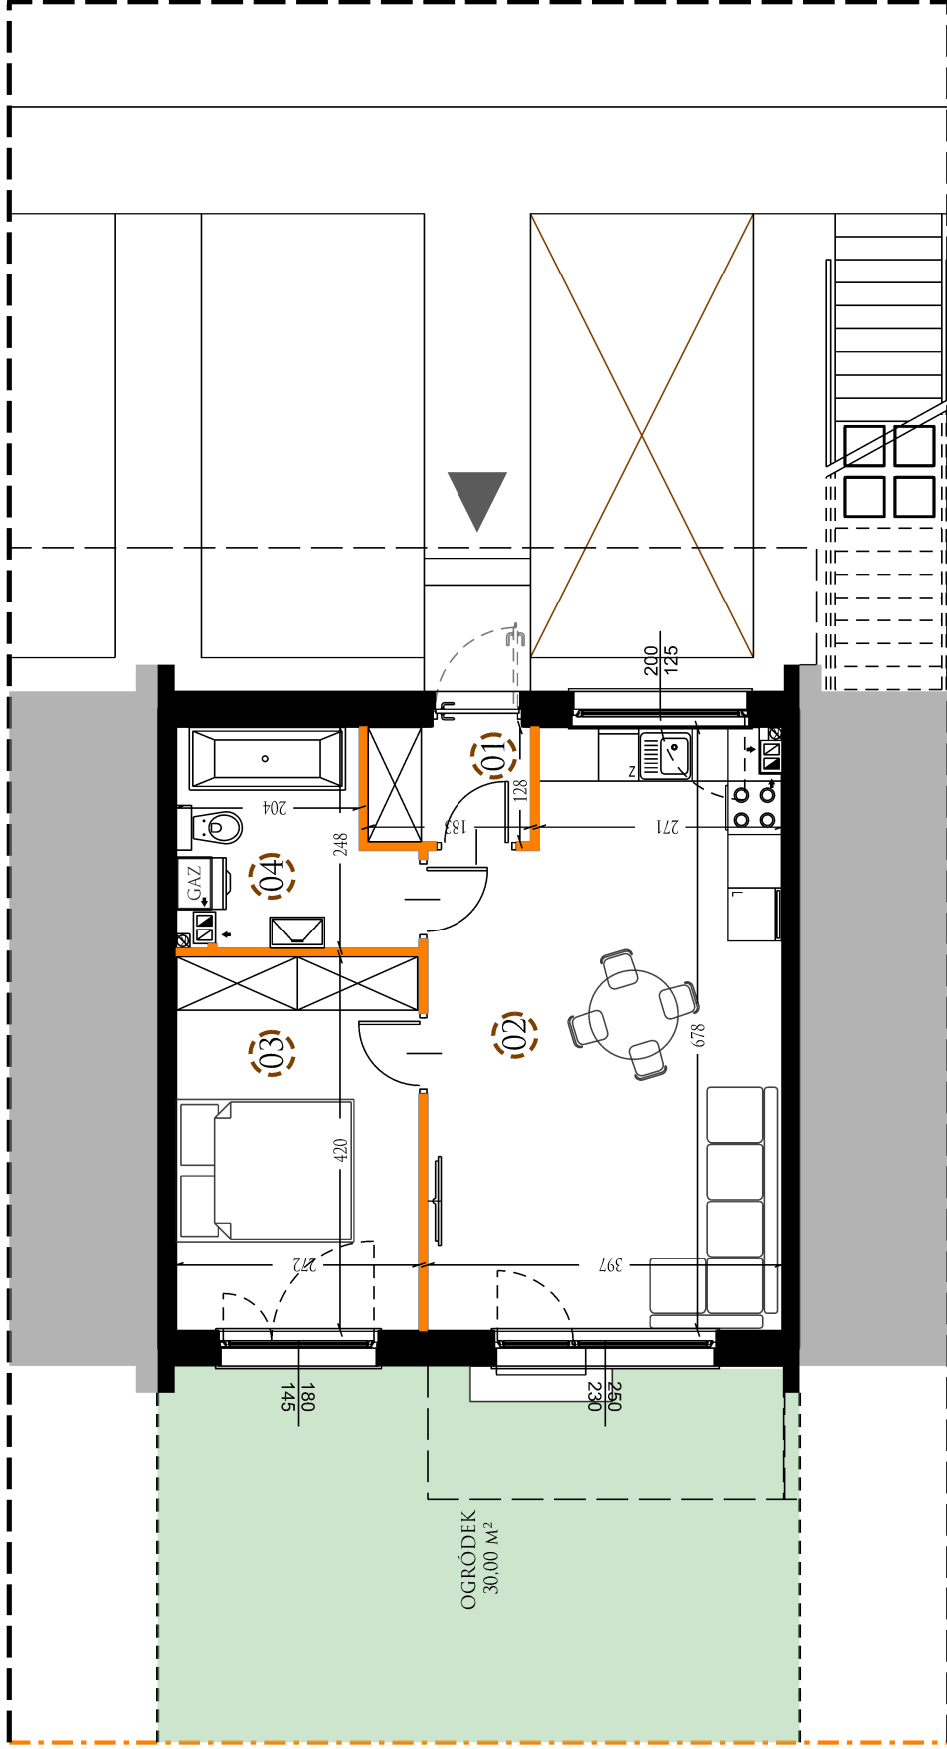

Parter

lokalizacja budynku

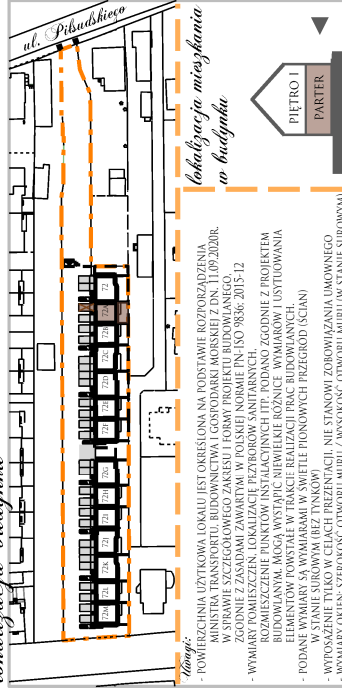

- Uwagi:**
- POWIERZCHNIA UŻYTKOWA LOKALU JEST OKREŚLONA NA PODSTAWIE ROZPORZĄDZENIA MINISTRA TRANSPORTU, BUDOWNICTWA I GOSPODARKI MORSKIEJ Z DN. 11.09.2020. W SPRAWIE SZCZEGÓLNEGO ZAKRESU I FORMY PROJEKTU BUDOWLANEGO.
 - ZGODNIE Z ZASADAMI ZAWARTYMI W POLSKIEJ NORMIE PN-ISO 9836:2015-12
 - BUDOWLANIE MOŻE WYSTĄPIĆ NIENIWEŁKIE RÓŻNICE W WYMIARACH I USZTUKOWANIU WYMIARÓW. MOŻA WYSTĄPIĆ NIENIWEŁKIE RÓŻNICE W WYMIARACH I USZTUKOWANIU ELEMENTÓW. POWSTAŁE W TRAKCIE REALIZACJI PRAC BUDOWLANICH.
 - PODANE WYMIARY SĄ WYMIARAMI W ŚWIETLE PIONOWYCH PRZEGROD (SIANI)
 - WYPOSAŻENIE TYLKO W CIĄGACH PREZENTACJI. NIE STANOWI ZOBOWIĄZANIA UMÓWNEGO
 - WYMIARY OKIEN: SZEROKOŚĆ OTWORU MURU / WYSOKOŚĆ OTWORU MURU (W STANIE SUROWYM)

Legenda:

- WEJŚCIE DO MIESZKANIA
- GRANICA OS. EDLA
- TEREN PRZYNALEŻNY DO LOKALU
- MIEJSCE PARKINGOWE
- ŚCIANKI DEMONTOWALNE
- ELEMENTY STALIE
- LOKALIZACJA PIECA GAZOWEGO
- POWIERZCHNIA INNEGO MIESZKANIA

| MIESZKANIE 72A/1 | |
|----------------------------|----------------------|
| 01 WIATRODAP | 2,34 M ² |
| 02 POKOJ DZIENNY Z ANEKSEM | 25,08 M ² |
| 03 POKOJ | 11,41 M ² |
| 04 ŁAZIENKA | 5,62 M ² |
| POW. UŻYTKOWA | 44,45 M ² |



MATBUD DEVELOPMENT 1 SP. Z O.O.

UL. ORZYCKA 27,
02-695 WARSZAWA

KONTAKT

SPRZEDAZ@MATBUDD.PL

TEL: 793-666-866

WWW.MATBUDD.PL

osiedle
MARSZAŁKA

