

1 MP  
MIEJSCE PARKINGOWE POJEDYNCZE  
NA TERENIE


6,0 M<sup>2</sup>  
BALKON

PIĘTRO

2  
POKOJE


54,60 M<sup>2</sup>  
POWIERZCHNIA UŻYTKOWA

72A/2

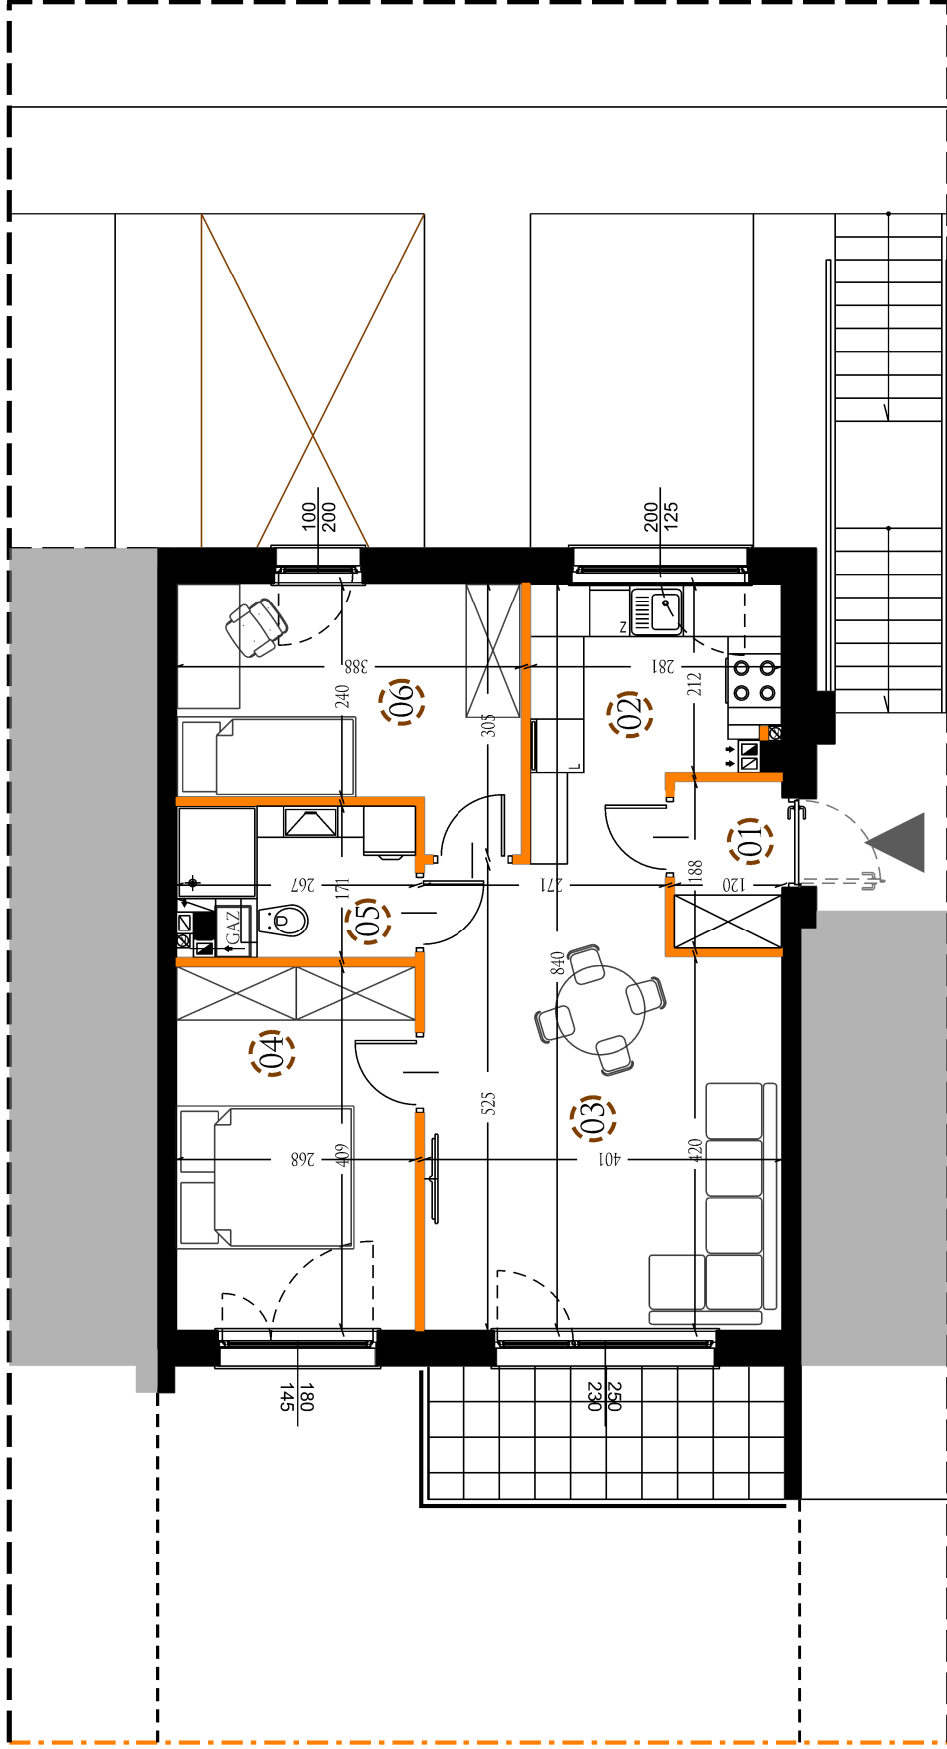

Pietro

lokalizacja budynku

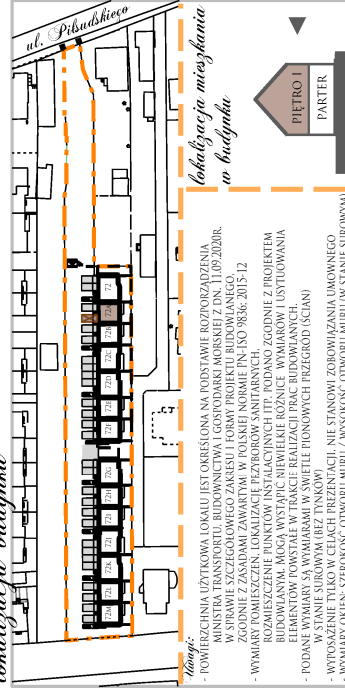

lokalizacja mieszkania  
w budynku

- Powierzchnia użytkowa lokalu jest określona na podstawie rozporządzenia Ministra Transportu, Budownictwa i Gospodarki Morskiej z dn. 11.10.2020. Zgodnie z załącznikami zawartymi w Polskiej Normie PN-ISO 9846:2015-12
- Wymiary pomiarowe i konstrukcyjne są zgodne z projektem budowlanym.
- Rozmieszczenie punktów instalacyjnych (tj. podano, zgodnie z projektem budowlanym, mogą wystąpić niewielkie różnice w wymiarach i usytuowaniu elementów) powstałe w trakcie realizacji prac budowlanych.
- Podaane wymiary są wymiarami w świetle pionowych przegród (ścian).
- Wyposażenie tylko w celach prezentacyjnych, nie stanowi zobowiązania umownego
- Wymiary okien: szerokość: otworu muru / wysokość: otworu muru (w stanie surowym)

Legenda:

- WEJŚCIE DO MIESZKANIA
- GRANICA OS. EDLA
- TEREN PRZYNALEŻNY DO LOKALU
- MIEJSCE PARKINGOWE
- ŚCIANKI DEKONTOWALNE
- ELEMENTY STALIE
- LOKALIZACJA PIECA GAZOWEGO
- POWIERZCHNIA INNEGO MIESZKANIA

| MIESZKANIE 72A/2     |                      |
|----------------------|----------------------|
| 01                   | HOL                  |
| 02                   | KUCHNIA              |
| 03                   | POKOJ DZIENNY        |
| 04                   | POKOJ                |
| 05                   | ŁAZIENKA             |
| 06                   | POKOJ                |
| POW. UŻYTKOWA        |                      |
| 2,25 M <sup>2</sup>  | 31,7 M <sup>2</sup>  |
| 19,71 M <sup>2</sup> | 10,94 M <sup>2</sup> |
| 4,37 M <sup>2</sup>  | 10,02 M <sup>2</sup> |
| 54,60 M <sup>2</sup> |                      |



MATBUD DEVELOPMENT 1 SP. Z O.O.  
UL. ORZYCKA 27,  
02-695 WARSZAWA

KONTAKT  
SPRZEDAŻ@MATBUDD.PL  
TEL: 793-666-866

WWW.MATBUDD.PL

osiedle  
MARSZAŁKA

