

1 MP  
MIEJSCE PARKINGOWE POJEDYNCZE  
NA TERENIE


30,0 M<sup>2</sup>  
OGRODEK

PARTER

2  
POKOJE


44,35 M<sup>2</sup>  
POWIERZCHNIA UŻYTKOWA

72B/1

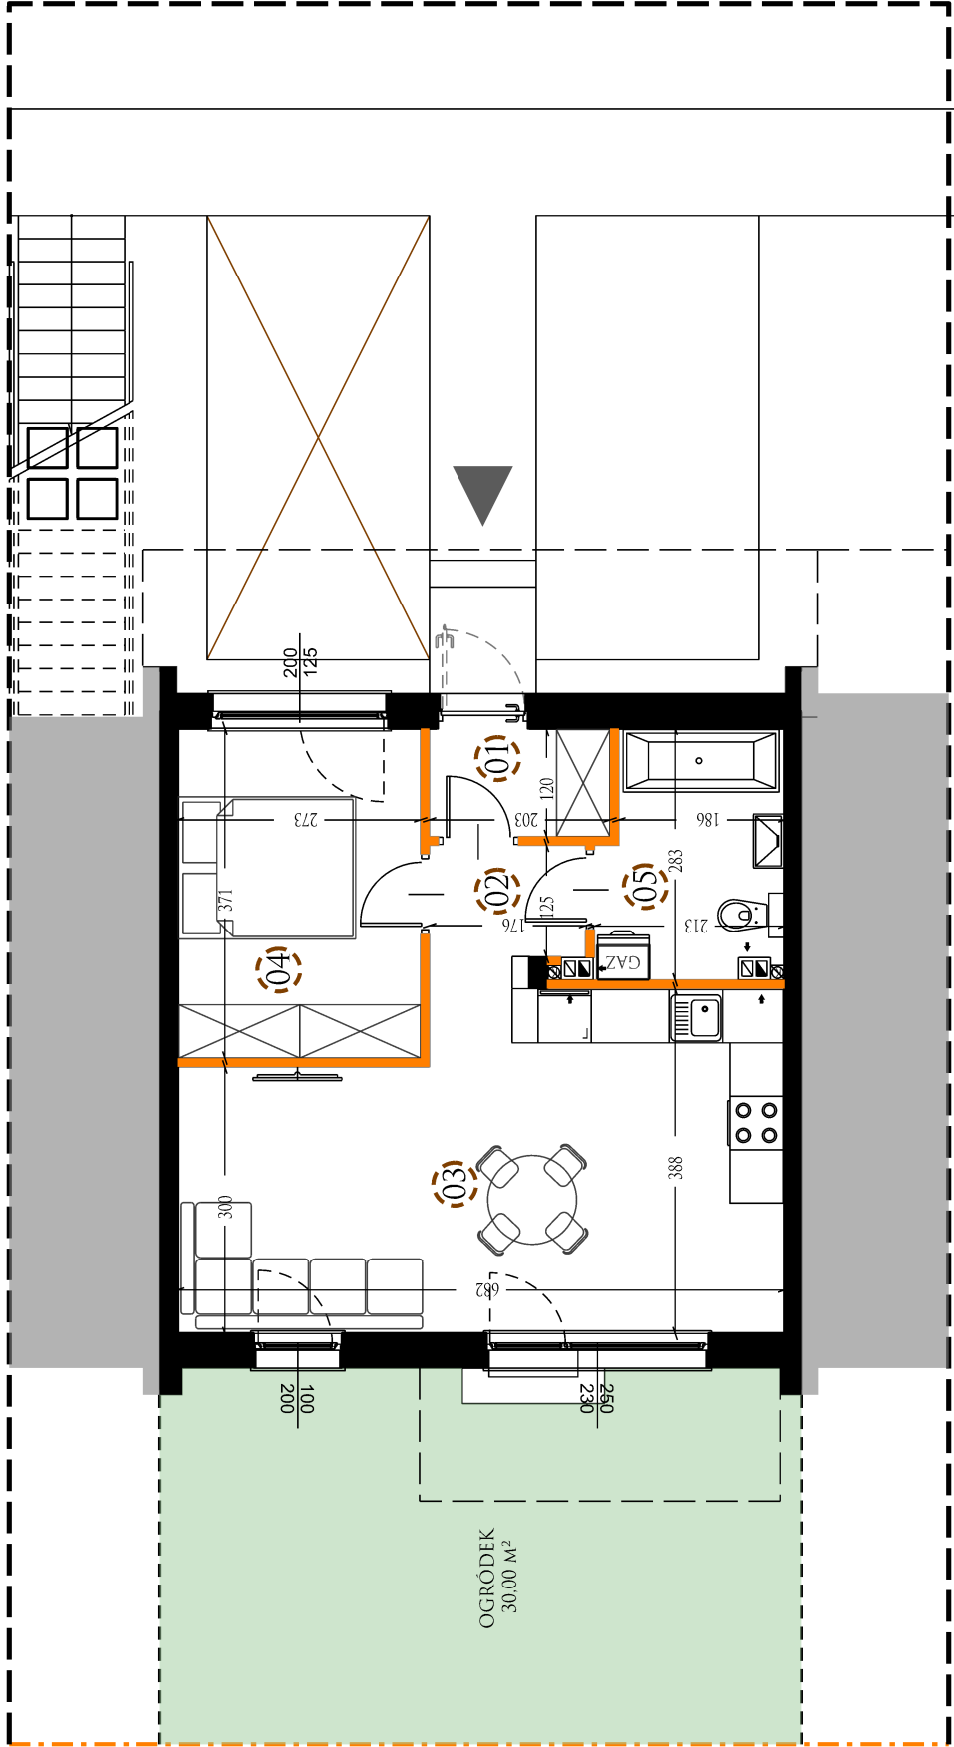

Parter

lokalizacja budynku

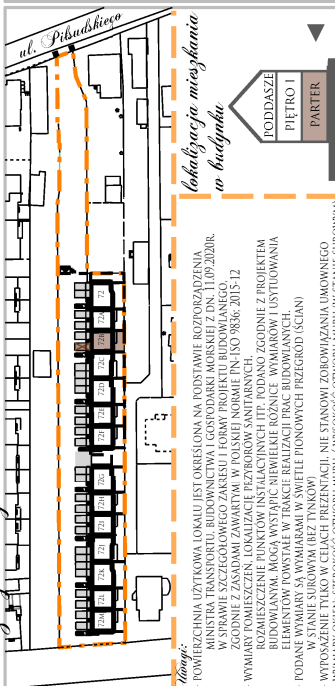

**Uwagi:**  
 - POWIERZCHNIA UŻYTKOWA LOKALU JEST OKREŚLONA NA PODSTAWIE ROZPORZĄDZENIA  
 MINISTRA TRANSPORTU, BUDOWNICTWA I GOSPODARKI MORSKIEJ Z DN. 11.09.2020R.  
 W SPRAWIE SZCZEGÓLNEGO ZAKRESU I FORMY PROJEKTU BUDOWLANEGO.  
 - WYMAGANE ZASADAMI ZAWARTYMI W POLSKIEJ NORMIE PN-ISO 9836: 2015-12  
 BUDOWANIAM, MOGA WYSTĄPIĆ NIEWŁĄCZNE RÓŻNICE WYMIARÓW I USZYTIOWANIA  
 BUDOWLANIEM, MOGA WYSTĄPIĆ NIEWŁĄCZNE RÓŻNICE WYMIARÓW I USZYTIOWANIA  
 ELEMENTÓW TOWARTEJ W TRAKCIE REALIZACJI PRAC BUDOWLANICH.  
 - PODANE WYMAGANIA WYMIARAMI W ŚWIETLE PIONOWYCH PRZEGROD (SIANI)  
 - WYPOSAŻENIE TYLKO W CIĄGACH PREZENTACJI, NIE STANOWI ZOBOWIĄZANIA UMÓWNEGO  
 - WYMAGANY OKRES: SZEROKOŚĆ OTWORU MURU / WYSOKOŚĆ OTWORU MURU (W STANIE SUROWYM)

Legenda:

- WEJŚCIE DO MIESZKANIA
- GRANICA OS. EDLA
- TEREN PRZYNALĘŻNY DO LOKALU
- MIEJSCE PARKINGOWE
- ŚCIANKI DEMONTOWALNE
- ELEMENTY STALIE
- LOKALIZACJA PIECA GAZOWEGO
- POWIERZCHNIA INNEGO MIESZKANIA

MIESZKANIE 72B/1	
01 WIATRODAP	2,44 M <sup>2</sup>
02 HOL	2,64 M <sup>2</sup>
03 POKÓJ DZIENNY Z ANEKSEM	23,77 M <sup>2</sup>
04 POKÓJ	10,03 M <sup>2</sup>
05 ŁAZIENKA	5,47 M <sup>2</sup>
<b>POW. UŻYTKOWA</b>	<b>44,35 M<sup>2</sup></b>



MATBUD DEVELOPMENT 1 SP. Z O.O.  
 UL. ORZYCKA 27,  
 02-695 WARSZAWA

KONTAKT  
 SPRZEDAŻ@MATBUDD.PL  
 TEL: 793-666-866

WWW.MATBUDD.PL

osiedle  
**MARSZAŁKA**

