

1 MP
MIEJSCE PARKINGOWE POJEDYNCZE
NA TERENIE


40,0 M²
OGRODEK

PARTER

3
POKOJE


53,15 M²
POWIERZCHNIA UŻYTKOWA

72D/1

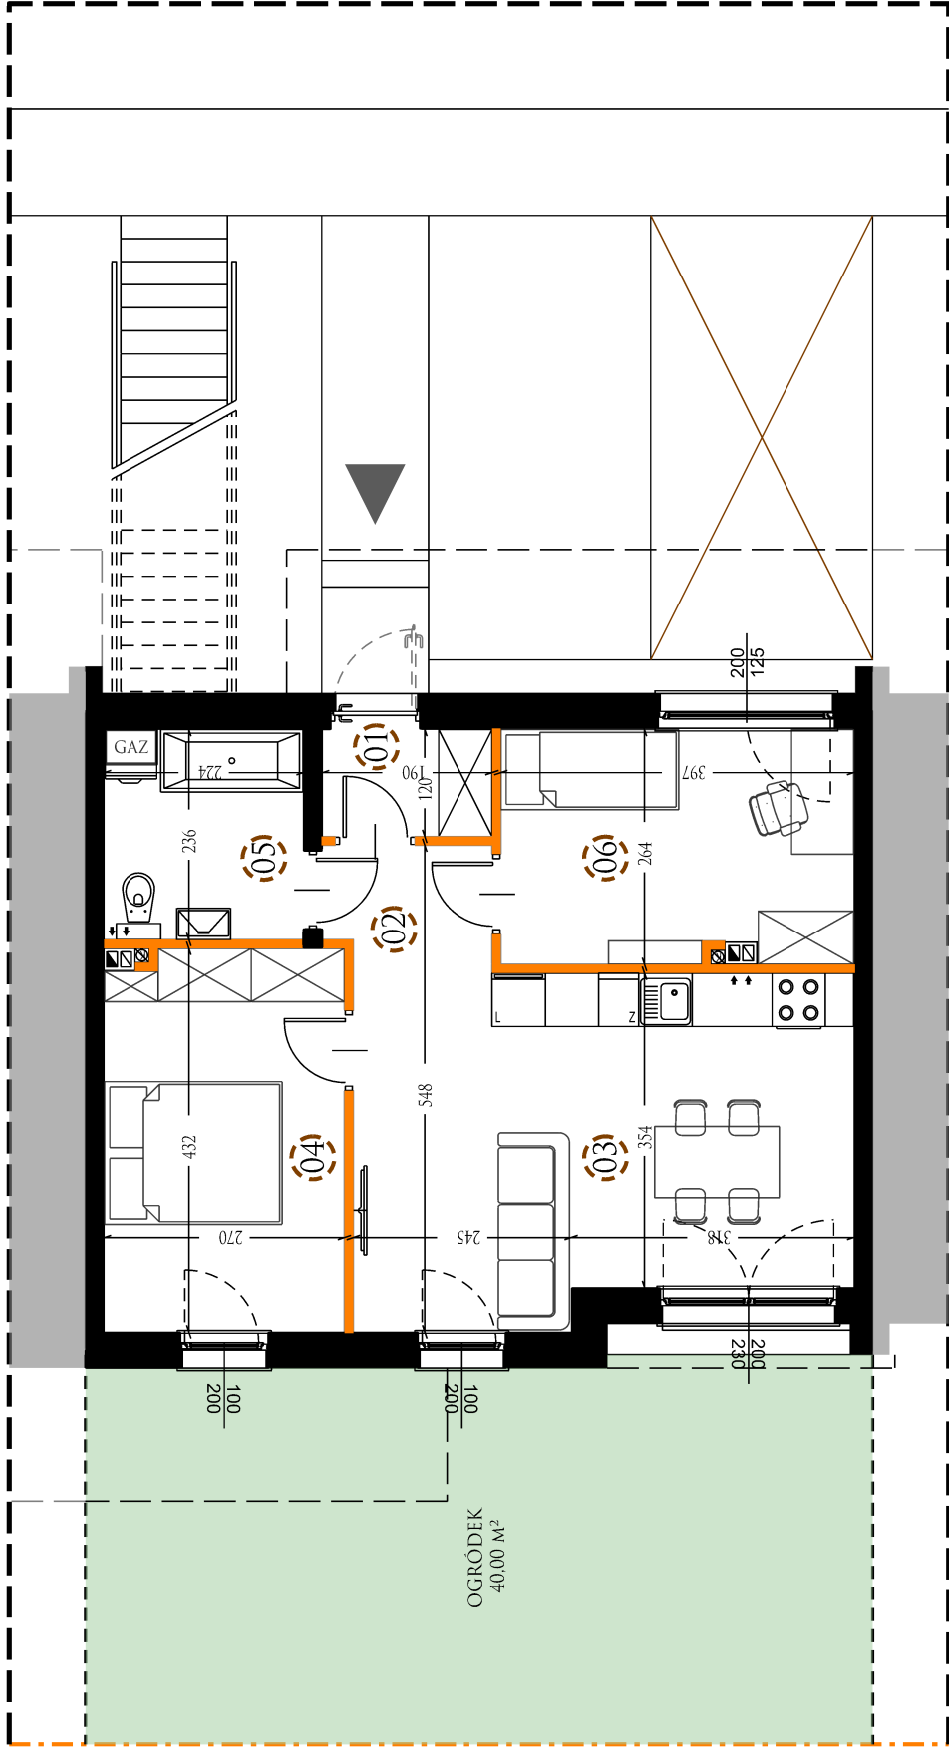

Parter

lokalizacja budynku

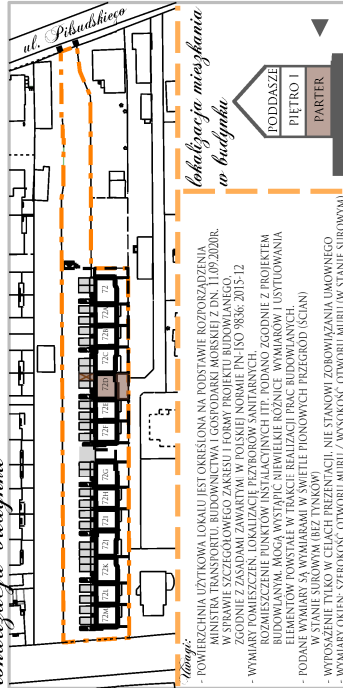

Uwagi:

- POWIERZCHNIA UŻYTKOWA LOKALU JEST OKREŚLONA NA PODSTAWIE ROZPORZĄDZENIA MINISTRA TRANSPORTU, BUDOWNICTWA I GOSPODARKI MORSKIEJ Z DN. 11.09.2020R. W SPRAWIE SZCZEGÓLNEGO ZAKRESU I FORMY PROJEKTU BUDOWLANEGO.
- WYMAGANE ZASADAMI ZAWARTYMI W POLSKIEJ NORMIE PN-ISO 9836:2015-12
- BUDOWLANIE MOGA WYSTĄPIĆ NIETYPICZNE ROZNICE WYMIARÓW ZGODNIE Z PROJEKTEM BUDOWLANYM.
- ELEMENTY TOWARNE W TRAKCIE REALIZACJI PRAC BUDOWLANICH.
- WYPOSAŻENIE TYLKO W CIĄGACH PREZENTACJI, NIE STANOWI ZOBOWIĄZANIA UMOWNEGO
- WYMAGARY OKREŚLONE SZEROKOŚĆ OTWORU MURU / WYSOKOŚĆ OTWORU MURU W STANIE SUROWYM

Legenda:

- WEJŚCIE DO MIESZKANIA
- GRANICA OS. EDLA
- TEREN PRZYNALEŻNY DO LOKALU
- MIEJSCE PARKINGOWE
- ŚCIANKI DEMONTOWALNE
- ELEMENTY STALIE
- LOKALIZACJA PIECA GAZOWEGO
- POWIERZCHNIA INNEGO MIESZKANIA

MIESZKANIE 72D/1	
01	WIATRODAP
02	HOL
03	POKOJ DZIENNY Z ANEKSEM
04	POKOJ
05	ŁAZIENKA
06	POKOJ
POW. UŻYTKOWA 53,15 M ²	



MATBUD DEVELOPMENT 1 SP. Z O.O.
UL. ORZYCKA 27
02-695 WARSZAWA

KONTAKT
SPRZEDAŻ@MATBUDD.PL
TEL: 793-666-866

WWW.MATBUDD.PL

osiedle
MARSZAŁKA

