

1 MP
MIEJSCE PARKINGOWE POJEDYNCZE
NA TERENIE


6,0 M²
BALKON

PIĘTRO

2
POKOJE


54,60 M²
POWIERZCHNIA UŻYTKOWA

72E/2

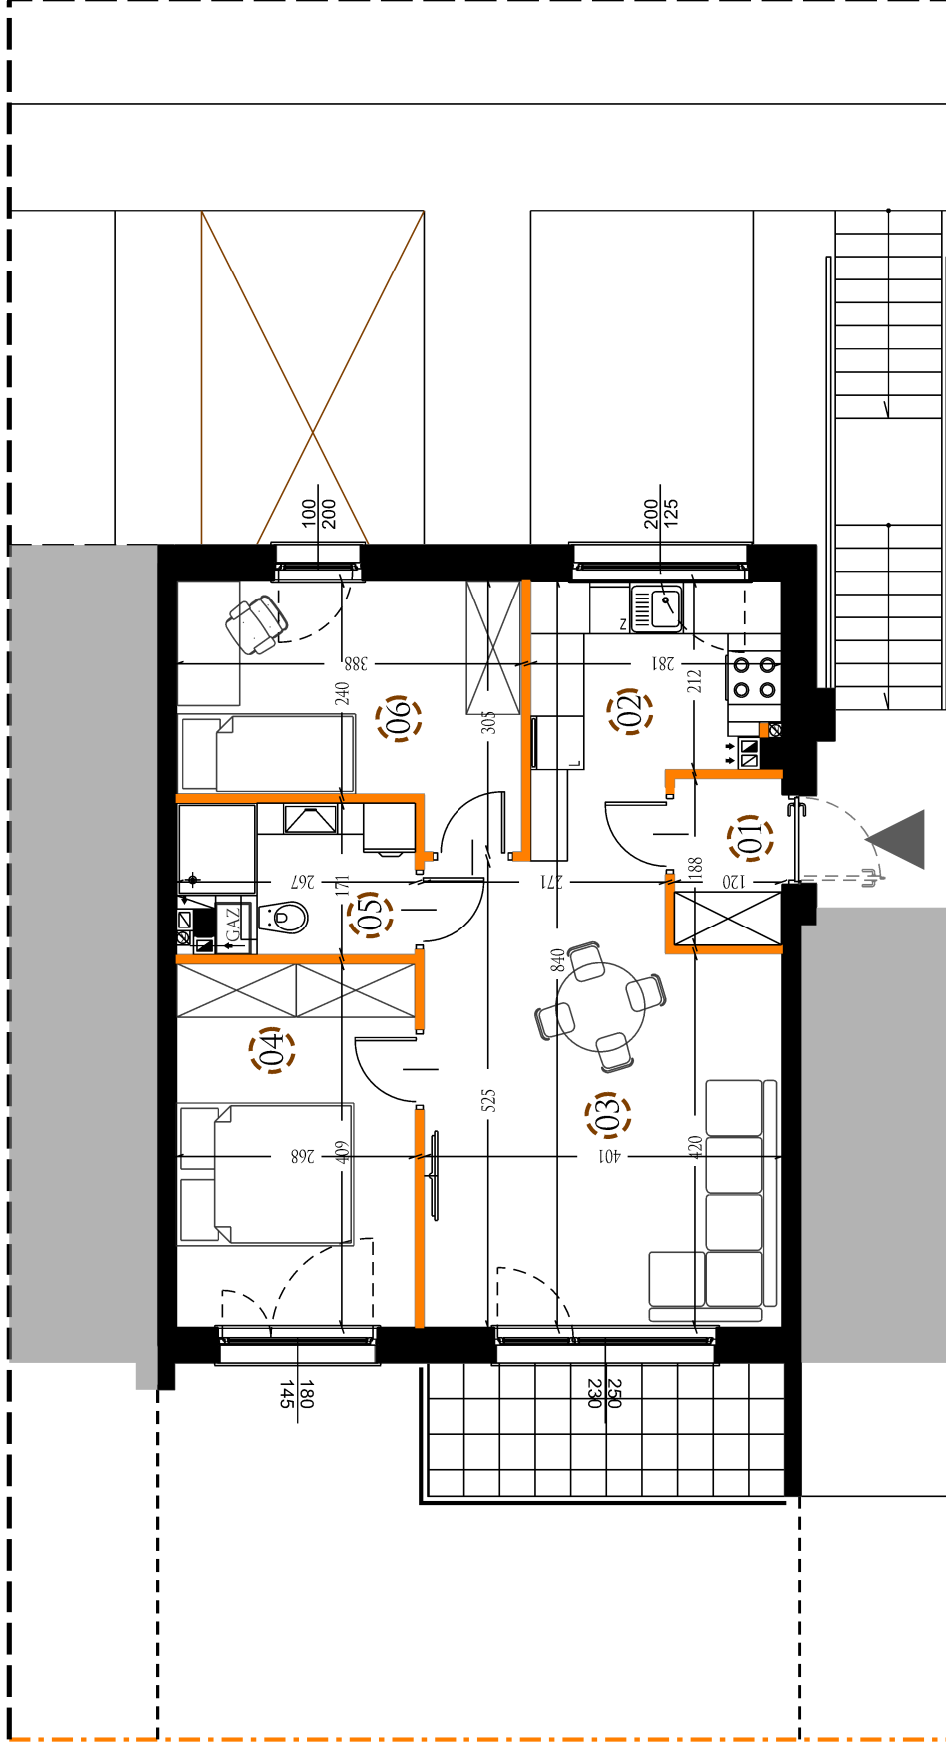

Pietro

lokalizacja budynku

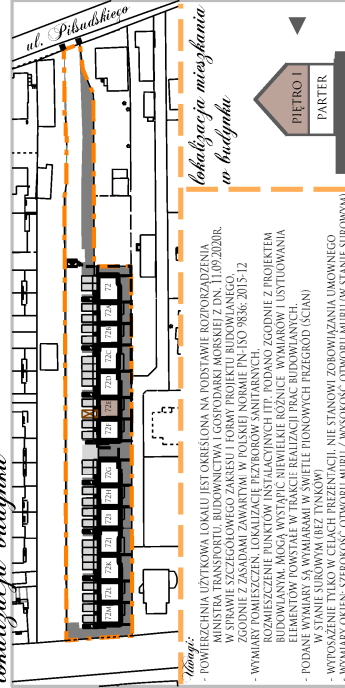

lokalizacja mieszkania
w budynku

- POWIERZCHNIA UŻYTKOWA LOKALU JEST OKREŚLONA NA PODSTAWIE ROZPORZĄDZENIA MINISTRA TRANSPORTU, BUDOWNICTWA I GOSPODARKI MORSKIEJ Z DN. 11.10.2020. ZGODNIE Z ZASADAMI ZAWARTYMI W POLSKIEJ NORMIE PN-ISO 9846:2015-12
- WYMIARY WYMIARÓW WYKAZANE W SWIETLE PIONOWYCH PRZEGROD (SIANI) BUDOWLANIACH MOGA WYSTĄPIĆ NIENIWEŁKIE RÓŻNICE WYMIARÓW I UŚTYTUOWANIA
- ELEMENTÓW FORMUŁY W TRAKCIE REALIZACJI PRAC BUDOWLANIACH
- PODANE WYMIARY SĄ WYMIARAMI W SWIETLE PIONOWYCH PRZEGROD (SIANI)
- WYPOSAŻENIE TYLKO W CIĄGACH PREZENTACJI, NIE STANOWI ZOBOWIĄZANIA UMÓWNEGO
- WYMIARY OKIEN: SZEROKOŚĆ OTWORU MURU / WYSOKOŚĆ OTWORU MURU W STANIE SUROWYM

Legenda:

- WEJŚCIE DO MIESZKANIA
- GRANICA OS. EDLA
- TEREN PRZYNALEŻNY DO LOKALU
- MIEJSCE PARKINGOWE
- ŚCIANKI DEAMONTOWALNE
- ELEMENTY STALE
- LOKALIZACJA PIECA GAZOWEGO
- POWIERZCHNIA INNEGO MIESZKANIA

MIESZKANIE 72E/2	
01	HOL 2,25 M ²
02	KUCHNIA 3,31 M ²
03	POKOJ DZIENNY 19,71 M ²
04	POKOJ 10,94 M ²
05	ŁAZIENKA 4,37 M ²
06	POKOJ 10,02 M ²
POW. UŻYTKOWA 54,60 M ²	



MATBUD DEVELOPMENT 1 SP. Z O.O.
UL. ORZYCKA 27
02-695 WARSZAWA

KONTAKT
SPRZEDAŻ@MATBUDD.PL
TEL: 793-666-866

WWW.MATBUDD.PL

osiedle
MARSZAŁKA

