

1 MP

MIEJSCA PARKINGOWE POJEDYNCZE
NA TERENIE

6,0 M²

BALKON

PIĘTRO + PODDASZE



5

POKOI


99,42 M²

POWIERZCHNIA UŻYTKOWA

72I/2

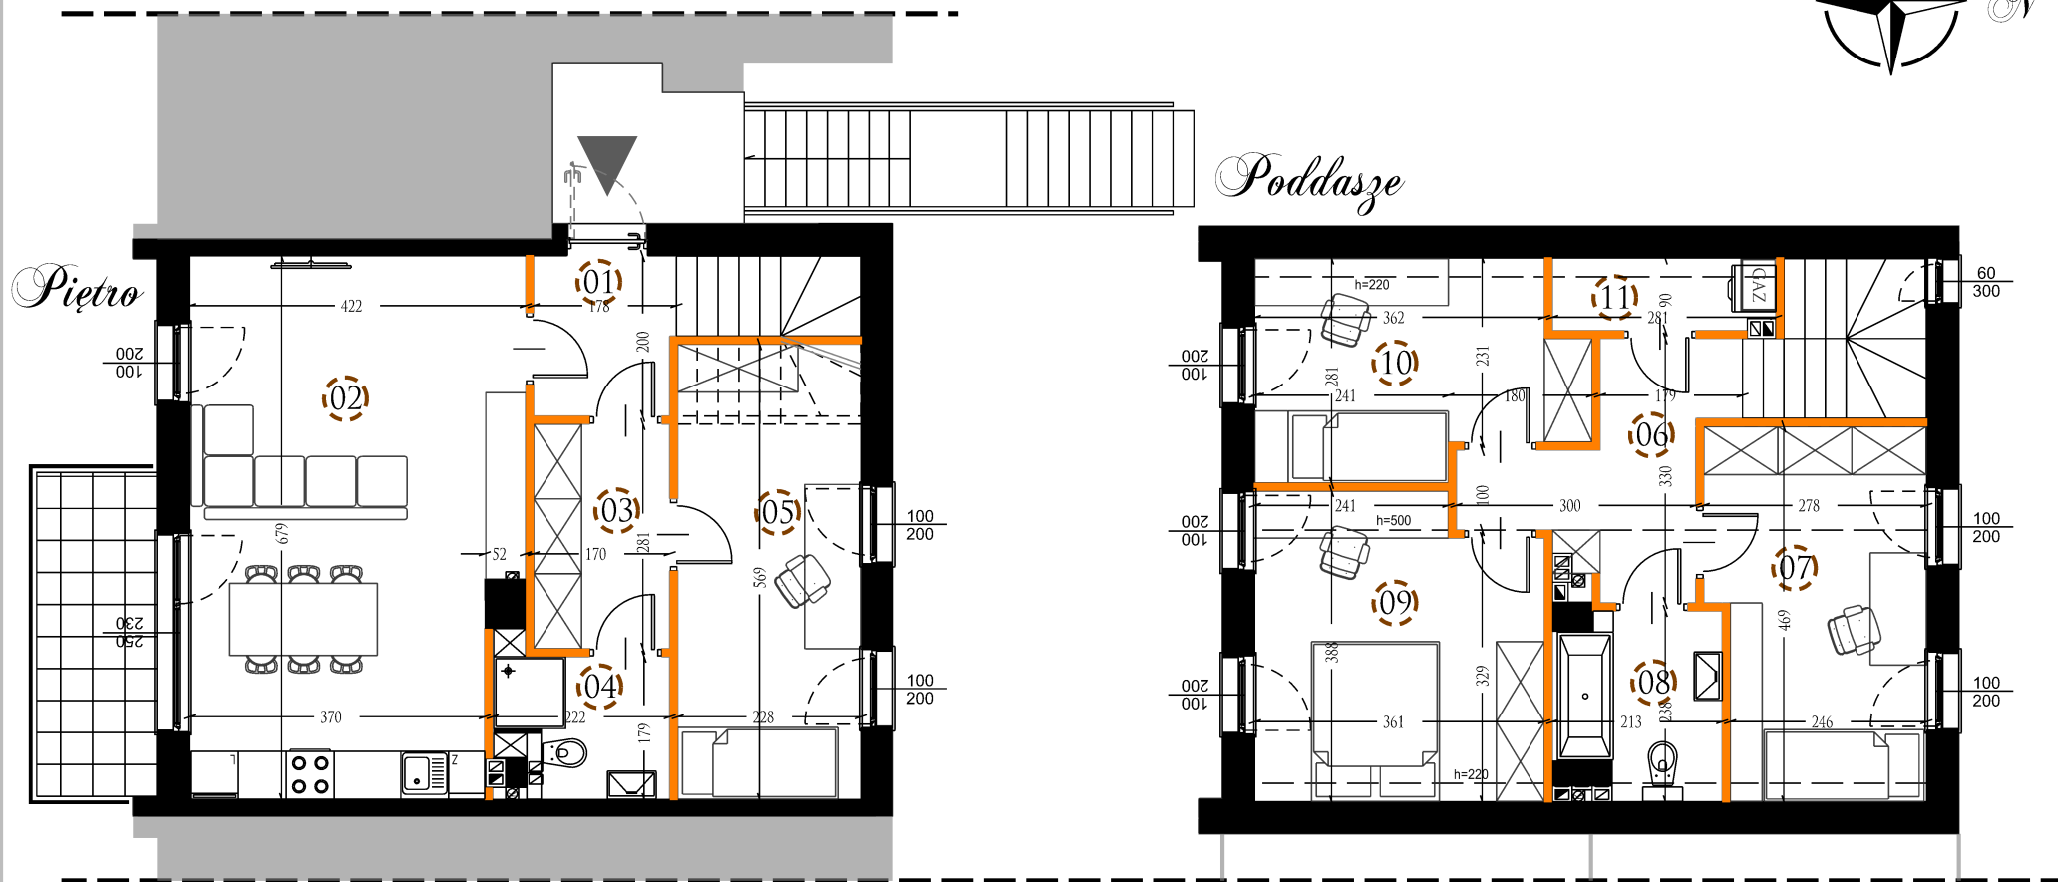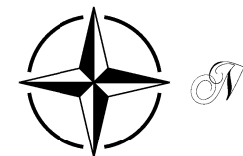

lokalizacja budynku

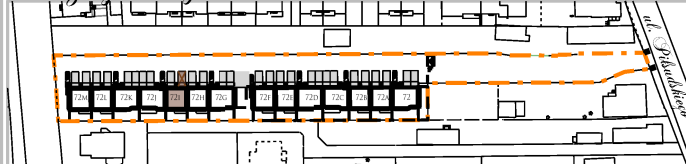

Uwagi:
 - POWIERZCHNIA UŻYTKOWA LOKALU JEST OKREŚLONA NA PODSTAWIE ROZPORZĄDZENIA MINISTRA TRANSPORTU, BUDOWNICTWA I GOSPODARKI MORSKIEJ Z DN. 11.09.2020R. W SPRAWIE SZCZEGÓLNEGO ZAKRESU I FORMY PROJEKTU BUDOWLANEGO, ZGODNIE Z ZASADAMI ZAWARTYMI W POLSKIEJ NORMIE PN-ISO 9836: 2015-12
 - WYMIARY POMIĘSZCZEN, LOKALIZACJE PRZYBÓRÓW SANITARNYCH, ROZMIESZCZENIE PUNKTÓW INSTALACYJNYCH ITP. PODANO ZGODNIE Z PROJEKTEM BUDOWLANYM. MOGĄ WYSTĄPIĆ NIEWIELKIE RÓŻNICE WYMIARÓW I USYTUOWANIA ELEMENTÓW POWSTAŁE W TRAKCIE REALIZACJI PRAC BUDOWLANYCH.
 - PODANE WYMIARY SĄ WYMIARAMI W ŚWIETLE PIONOWYCH PRZEGRÓD (ŚCIAN) W STANIE SUROWYM (BEZ TYNKÓW)
 - WYPOSAŻENIE TYLKO W CELACH PREZENTACJI. NIE STANOWI ZOBOWIĄZANIA UMOWNEGO
 - WYMIARY OKIEN: SZEROKOŚĆ OTWORU MURU / WYSOKOŚĆ OTWORU MURU (W STANIE SUROWYM)



Legenda:

- WEJŚCIE DO MIESZKANIA
- GRANICA OSIEDLA
- TEREN PRZYNALEŻNY DO LOKALU
- MIEJSCA PARKINGOWE
- ŚCIANKI DEMONTOWALNE
- ELEMENTY STAŁE
- LOKALIZACJA PIECA GAZOWEGO
- POWIERZCHNIA INNEGO MIESZKANIA

MIESZKANIE 72I/2		
01	WIATROŁAP	3,48 M ²
02	POKOJ DZIENNY Z ANEKSEM	27,20 M ²
03	GARDEROBA	4,77 M ²
04	ŁAZIENKA	3,87 M ²
05	POKOJ	12,11 M ²
06	PRZEDPOKOJ	6,67 M ²
07	POKOJ	11,96 M ²
08	ŁAZIENKA	4,39 M ²
09	POKOJ	12,92 M ²
10	POKOJ	9,90 M ²
11	POM. GOSPODARCZE	2,15 M ²
POW. UŻYTKOWA		99,42 M ²



MATBUD DEVELOPMENT 1 SP. Z O.O.
 UL. ORZYCKA 27,
 02-695 WARSZAWA

KONTAKT
 SPRZEDAZ@MATBUDD.PL
 TEL: 793-666-866

WWW.MATBUDD.PL

osiedle
MARSZAŁKA

