

1 MP

MIEJSCE PARKINGOWE POJEDYNCZE
NA TERENIE

8,37 M²

BALKON

PIĘTRO



3

POKOJE

58,67 M²


POWIERZCHNIA UŻYTKOWA

72J/2

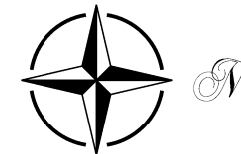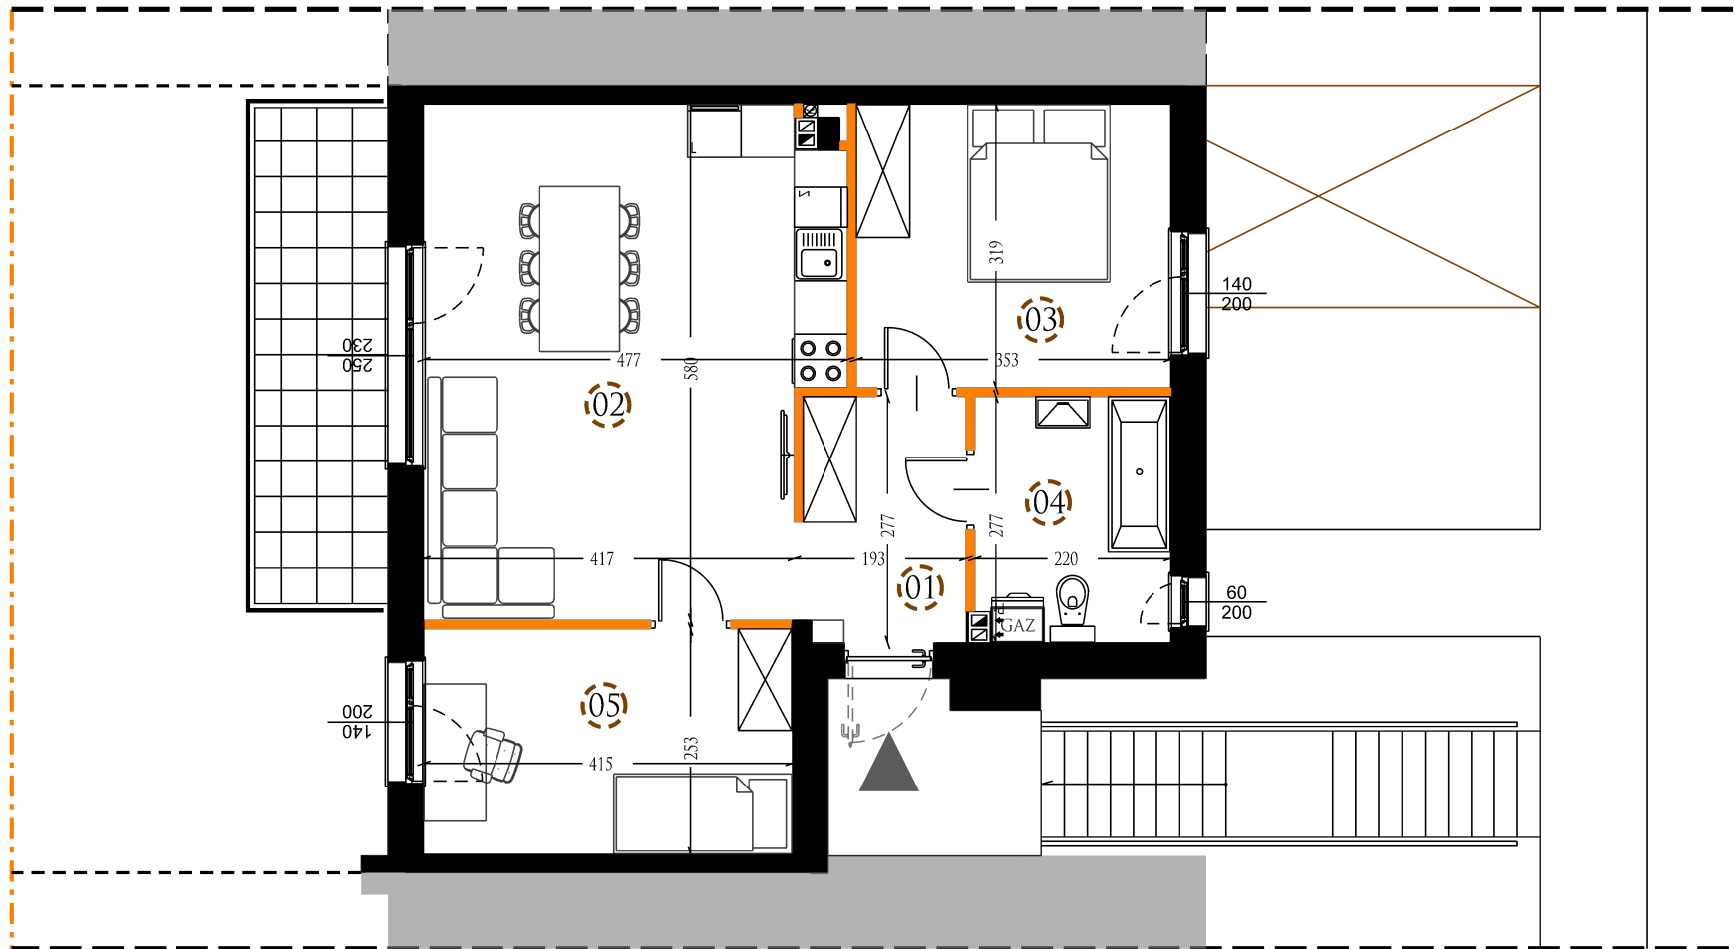

Pietro

lokalizacja budynku

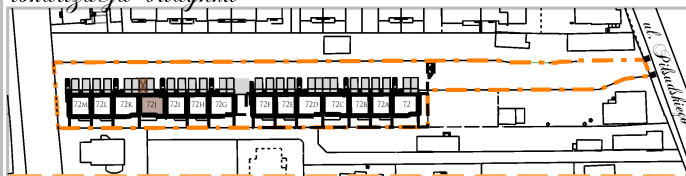

- Uwagi:**
- POWIERZCHNIA UŻYTKOWA LOKALU JEST OKREŚLONA NA PODSTAWIE ROZPORZĄDZENIA MINISTRA TRANSPORTU, BUDOWNICTWA I GOSPODARKI MORSKIEJ Z DN. 11.09.2020R. W SPRAWIE SZCZEGÓŁOWEGO ZAKRESU I FORMY PROJEKTU BUDOWLANEGO, ZGODNIE Z ZASADAMI ZAWARTYMI W POLSKIEJ NORMIE PN-ISO 9836: 2015-12
 - WYMIARY POMIĘSZCZEN, LOKALIZACJĘ PRZYRÓBÓW SANITARNYCH, ROZMIESZCZENIE PUNKTÓW INSTALACYJNYCH ITP. PODANO ZGODNIE Z PROJEKTEM BUDOWLANYM. MOGĄ WYSTĄPIĆ NIEWIELKIE RÓŻNICE WYMIARÓW I USYTUOWANIA ELEMENTÓW POWSTAŁE W TRAKCIE REALIZACJI PRAC BUDOWLANYCH.
 - PODANE WYMIARY SĄ WYMIARAMI W ŚWIETLE PIONOWYCH PRZEGRÓD (ŚCIAN) W STANIE SUROWYM (BEZ TYNKÓW)
 - WYPOSAŻENIE TYLKO W CELACH PREZENTACJI. NIE STANOWI ZOBOWIĄZANIA UMOWNEGO
 - WYMIARY OKIEN: SZEROKOŚĆ OTWORU MURU / WYSOKOŚĆ OTWORU MURU (W STANIE SUROWYM)

lokalizacja mieszkania
w budynku



Legenda:

- ▶ WEJŚCIE DO MIESZKANIA
- - - GRANICA OSIEDLA
- TEREN PRZYNALEŻNY DO LOKALU
- MIEJSCE PARKINGOWE
- ŚCIANKI DEMONTOWALNE
- ELEMENTY STAŁE
- GAZ LOKALIZACJA PIECA GAZOWEGO
- POWIERZCHNIA INNEGO MIESZKANIA

MIESZKANIE 72J/2

01	HOL	5,15 M ²
02	POKOJ DZIENNY Z ANEKSEM	25,78 M ²
03	POKOJ	11,24 M ²
04	ŁAZIENKA	6,01 M ²
05	POKOJ	10,49 M ²
POW. UŻYTKOWA		58,67 M ²



MATBUD DEVELOPMENT 1 SP. Z O.O.
UL. ORZYCKA 27,
02-695 WARSZAWA

KONTAKT
SPRZEDAZ@MATBUDD.PL
TEL: 793-666-866

WWW.MATBUDD.PL

osiedle
MARSZAŁKA

