

1 MP
MIEJSCE PARKINGOWE POJEDYNCZE NA TERENIE


6,0 M²
BALKON

PIĘTRO

2
POKOJE

54,60 M²
POWIERZCHNIA UŻYTKOWA

72L/2

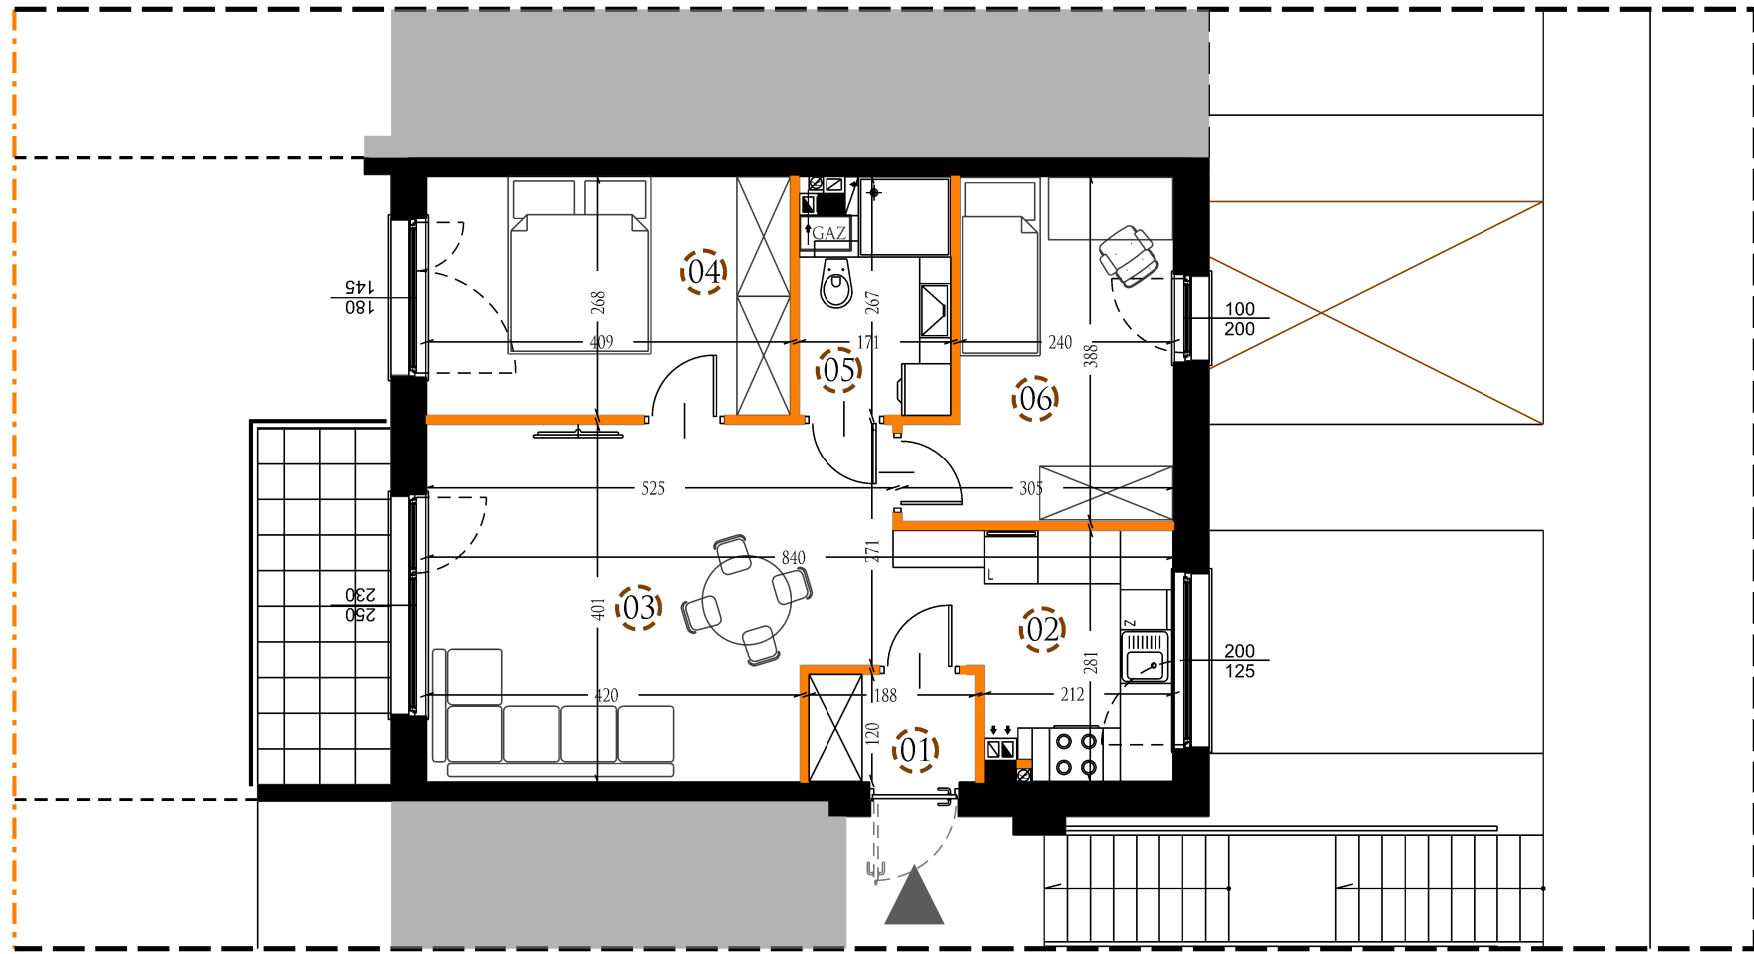

lokalizacja budynku



Uwagi:

- POWIERZCHNIA UŻYTKOWA LOKALU JEST OKREŚLONA NA PODSTAWIE ROZPORZĄDZENIA MINISTRA TRANSPORTU, BUDOWNICTWA I GOSPODARKI MORSKIEJ Z DN. 11.09.2020R. W SPRAWIE SZCZEGÓLOWEGO ZAKRESU I FORMY PROJEKTU BUDOWLANEGO, ZGODNIE Z ZASADAMI ZAWARTYMI W POLSKIEJ NORMIE PN-ISO 9836: 2015-12
- WYMIARY POMIĘDZYMIENI: LOKALIZACJE PRZYBÓRÓW SANITARNYCH
- ROZMIESZCZENIE PUNKTÓW INSTALACYJNYCH ITP. PODANO ZGODNIE Z PROJEKTEM BUDOWLANYM. MOGĄ WYSTĄPIĆ NIEWIELKIE RÓŻNICE WYMIARÓW I USytuOWANIA ELEMENTÓW POWSTAŁE W TRAKCIE REALIZACJI PRAC BUDOWLANYCH.
- PODANE WYMIARY SĄ WYMIARAMI W ŚWIETLE PIONOWYCH PRZEGRÓD (ŚCIAN) W STANIE SUROWYM (BEZ TYNKÓW)
- WYPOSAŻENIE TYLKO W CELACH PREZENTACJI. NIE STANOWI ZOBOWIĄZANIA UMOWNEGO
- WYMIARY OKIEN: SZEROKOŚĆ OTWORU MURU / WYSOKOŚĆ OTWORU MURU (W STANIE SUROWYM)



Legenda:

- WEJŚCIE DO MIESZKANIA
- GRANICA OSIEDLA
- TEREN PRZYNALEŻNY DO LOKALU
- MIEJSCE PARKINGOWE
- ŚCIANKI DEMONTOWALNE
- ELEMENTY STAŁE
- LOKALIZACJA PIECA GAZOWEGO
- POWIERZCHNIA INNEGO MIESZKANIA

MIESZKANIE 72L/2	
01	HOL 2,25 M ²
02	KUCHNIA 7,31 M ²
03	POKÓJ DZIENNY 19,71 M ²
04	POKÓJ 10,94 M ²
05	ŁAZIENKA 4,37 M ²
06	POKÓJ 10,02 M ²
POW. UŻYTKOWA 54,60 M ²	



MATBUD DEVELOPMENT 1 SP. Z O.O.
UL. ORZYCKA 27,
02-695 WARSZAWA

KONTAKT
SPRZEDAŻ@MATBUDD.PL
TEL: 793-666-866

WWW.MATBUDD.PL

osiedle
MARSZAŁKA

